



ΕΦΗΜΕΡΙΣ ΤΗΣ ΚΥΒΕΡΝΗΣΕΩΣ

ΤΗΣ ΕΛΛΗΝΙΚΗΣ ΔΗΜΟΚΡΑΤΙΑΣ

ΤΕΥΧΟΣ ΤΕΤΑΡΤΟ **Αρ. Φύλλου 108**

12 Φεβρουαρίου 2004

ΑΠΟΦΑΣΕΙΣ

Αριθ. 1100505/9044/03/Β0010

Καθορισμός ορίων αιγιαλού, παραλίας και παλαιού αιγιαλού στη θέση από ΒΙΒΑΡΟΣΠΙΤΟ μέχρι ΟΜΠΡΟ του Δ.Δ. Αγριδίου Ανεμοχωρίου και Ραχών των Δήμων Βώλωκος και Σκιλλούντος Ν. Ηλείας.

Ο ΥΦΥΠΟΥΡΓΟΣ ΟΙΚΟΝΟΜΙΑΣ ΚΑΙ ΟΙΚΟΝΟΜΙΚΩΝ

Έχοντας υπόψη:

1. Τις διατάξεις του Ν. 2971/2001 (ΦΕΚ 285 τ.Α΄/ 19.12.2001) «Περί αιγιαλού και παραλίας».

2. Τις διατάξεις του Ν.Δ. 439/70 «περί συμπληρώσεως των διατάξεων περί αιγιαλού».

3. Τις διατάξεις του Ν. 3200/1955 «περί διοικητικής αποκέντρωσης» όπως αυτές τροποποιήθηκαν και ισχύουν σήμερα με τα Ν.Δ. 532/1970, Β.Δ. 704/1970, Β.Δ. 705/1970, Β.Δ. 192/1972, Π.Δ. 71/1984, Π.Δ. 347/1986, Ν. 2026/1992 και Π.Δ. 97/1993.

4. Τις διατάξεις του άρθρου 19 παρ. 5 του Ν. 2344/95, του άρθρου 52 παρ. 6 Ν. 2218/94, του άρθρου 4 παρ. 7 του Ν. 2240/94, δυνάμει των οποίων αρμοδιότητες του Υπουργείου Οικονομικών που είχαν μεταβιβασθεί στους Νομάρχες ανήκουν στον Περιφερειακό Δ/ντή, σε συνδυασμό με αυτές του άρθρου 14 παρ. 2 του Ν. 2399/96 με τις οποίες προβλέπεται η κατάργηση των θέσεων των Περιφερειακών Δ/ντών, οι αρμοδιότητες πλέον του οποίου περιήλθαν στο Γενικό Γραμματέα της Περιφέρειας και ασκούνται από τον Αναπληρωτή Περιφερειακό Δ/ντή.

5. Τις διατάξεις του τέταρτου εδαφίου της παρ. 2 του άρθρου 1 και της παρ. 6 του ιδίου άρθρου του Ν. 2503/ 1997 «Διοίκηση, οργάνωση, στελέχωση της Περιφέρειας, ρύθμιση θεμάτων για την Τοπική Αυτοδιοίκηση και άλλες διατάξεις» (ΦΕΚ 107/Α), σύμφωνα με τις οποίες οι Περιφερειακές Υπηρεσίες του Υπουργείου Οικονομικών, που συγκροτούσαν την Περιφερειακή Διοίκηση του Νομού ή της Νομαρχίας, δεν υπήχθησαν στην ενιαία οργανική μονάδα της Περιφέρειας, ούτε καταργήθηκαν, αλλά αποτελούν από 1.9.1997, Υπηρεσίες του Υπουργείου Οικονομικών.

6. Το 28979/31.7.1997 έγγραφο της Δ/νσης Διοίκησης του Υπουργείου Εσωτερικών, Δημ. Διοίκησης και Αποκέντρωσης, σύμφωνα με το οποίο οι αρμοδιότητες του Γενικού Γραμματέα της Περιφέρειας σε θέματα Υπηρεσιών του Υπουργείου Οικονομικών, μεταφέρονται από 1.9.1997 στον Υπουργό Οικονομικών.

7. Την 1065956/863/Α0006/15.7.2003 (ΦΕΚ 985/τ.Β΄/ 16.7.2003) κοινή απόφαση των Πρωθυπουργού και Υπουργού Οικονομίας και Οικονομικών, περί ανάθεσης αρμοδιοτήτων του Υπουργού Οικονομίας και Οικονομικών στους Υφυπουργούς.

8. Την 1115093/1378/Α0006/17.12.2001 (ΦΕΚ 1720 τ.Β΄/ 21.12.2001) απόφαση του Υφυπουργού Οικονομικών, περί μεταβίβασης αρμοδιοτήτων του Υφυπουργού Οικονομικών, στο Γενικό Γραμματέα, στους Γενικούς Διευθυντές κ.λ.π. του Υπουργείου Οικονομικών, όπως αυτή τροποποιήθηκε με την 1041136/468/Α0006/18.5.2002 (ΦΕΚ 633/ 22.5.2002 τ.Β΄) απόφαση του Υφυπουργού Οικονομίας και Οικονομικών.

9. Την από 7.4.2003 έκθεση της Επιτροπής καθορισμού των ορίων αιγιαλού - παραλίας και παλαιού αιγιαλού στη θέση από ΒΙΒΑΡΟΣΠΙΤΟ μέχρι ΟΜΠΡΟ του Δ.Δ. Αγριδίου Ανεμοχωρίου και Ραχών των Δήμων Βώλακος και Σκιλλούντος Ν. Ηλείας, και το από το 1984 τοπογραφικό υψομετρικό διάγραμμα 1:1000 το οποίο συντάχθηκε από την Γεωγραφική Υπηρεσία Στρατού σε (20) πινακίδες. Ελέγχθηκε από την Αγρονόμο Τοπογράφο Μηχανικό της Κτηματικής Υπηρεσίας Ηλείας Κων/να Σακελλαρίου τον Μάρτιο του 2003 και θεωρήθηκε στις 20.3.2003 από τον Προϊστάμενο της Κτηματικής Υπηρεσίας Ηλείας Νίκο Παπαβασιλείου.

10. Το 544.5/939/03/ΑΡ.ΣΧ. 1173/10.10.2003 έγγραφο του Γενικού Επιτελείου Ναυτικού, αποφασίζουμε:

Επικυρώνουμε την από 7.4.2003 Έκθεση της κατά το άρθρο 3 του Ν. 2971/2001 αρμόδιας Επιτροπής περί χάραξης των ορίων αιγιαλού παραλίας και παλαιού αιγιαλού στη θέση από ΒΙΒΑΡΟΣΠΙΤΟ μέχρι ΟΜΠΡΟ του Δ.Δ. Αγριδίου Ανεμοχωρίου και Ραχών των Δήμων Βώλακος και Σκιλλούντος Ν. Ηλείας.

Καθώς και το από το 1984 τοπογραφικό υψομετρικό διάγραμμα 1:1.000, το οποίο συντάχθηκε από την Γεωγραφική Υπηρεσία Στρατού σε (20) πινακίδες. Ελέγχθηκε από την Αγρονόμο Τοπογράφο Μηχανικό της Κτηματικής Υπηρεσίας Ηλείας Κων/να Σακελλαρίου τον Μάρτιο του 2003 και θεωρήθηκε στις 20.3.2003 από τον Προϊστάμενο της Κτηματικής Υπηρεσίας Ηλείας Νίκο Παπαβασιλείου.

Στο τοπογραφικό αυτό διάγραμμα καθορίστηκε η οριογραμμή του αιγιαλού με κόκκινη συνεχή πολυγωνική γραμμή, με στοιχεία Ε1 (τελευταία κορυφή όμορης οριογραμμής αιγιαλού), Α, Β, Γ, Δ, Ε, Ζ, Η, Θ, Ι, Κ, Λ, Μ, Ν, Ξ, Ο, Π, Ρ, Σ, Τ, Υ, Κ23 (τελευταία κορυφή υπό καθορισμό όμορης οριογραμμής αιγιαλού).

Η οριογραμμή της παραλίας με κίτρινη συνεχή πολυγωνική γραμμή με στοιχεία Ε'1 (τελευταία κορυφή όμορης οριογραμμής παραλίας) Α', Β', Γ', Δ', Ε', Ζ', Η', Θ', Ι', Κ', Λ' Μ', Ν', Ξ', Ο', Π', Ρ', Σ', Τ, Υ', Φ', Κ'23 (τελευταία κορυφή της υπό καθορισμό όμορης οριογραμμής παραλίας).

Η οριογραμμή του παλαιού αιγιαλού με μπλε συνεχή πολυγωνική γραμμή με στοιχεία Κ''6 (τελευταία κορυφή όμορης οριογραμμής παλαιού αιγιαλού) 299, 300, 301, 302, 303, Δ'', 304, 305, 306, 307, 308, 309, 310, 311, 312, 313, 314, 315, 316, 317, 318, 319, 320, 321, 322, 323, 324, 325, 326, 327, 328, 329, 330, 331, 332, 333, 334, 335, Κ''139 (τελευταία κορυφή της υπό καθορισμό όμορης οριογραμμής παλαιού αιγιαλού).

Εξαιρείται του παλαιού αιγιαλού το τμήμα αυτού που φαίνεται με τα στοιχεία 299, 300, 301, 302, 303, Δ', Δ'', 299, αφού έχει παραχωρηθεί με το 45757/30.12.1972 παραχωρητήριο του Υπουργείου Οικονομικών, στον ΟΤΕ.

Η ζώνη της παραλίας σε όλο το μήκος του καθορισμού, καθορίζεται σε πλάτος 15 μέτρων, διότι δεν εξυπηρετούνται οι σκοποί του άρθρου 1 παρ. 2 του Ν. 2971/2001.

Ο καθορισμός των πιο πάνω οριογραμμών γίνεται για πρώτη φορά.

Η απόφαση αυτή μαζί με την Έκθεση της Επιτροπής και το τοπογραφικό διάγραμμα να δημοσιευθούν στην Εφημερίδα της Κυβερνήσεως.

Αθήνα, 19 Ιανουαρίου 2004

Με εντολή Υφυπουργού
Ο Γενικός Διευθυντής
Δημ. Περιουσίας & Εθν. Κληρ/των
ΣΠΥΡΟΣ Ι. ΣΤΑΘΗΣ

ΥΠΟΥΡΓΕΙΟ ΟΙΚΟΝΟΜΙΑΣ ΚΑΙ ΟΙΚΟΝΟΜΙΚΩΝ
ΚΤΗΜΑΤΙΚΗ ΥΠΗΡΕΣΙΑ ΗΛΕΙΑΣ

ΕΚΘΕΣΗ ΕΠΙΤΡΟΠΗΣ

ΚΑΘΟΡΙΣΜΟΥ ΟΡΙΩΝ ΑΙΓΙΑΛΟΥ - ΠΑΡΑΛΙΑΣ
και ΠΑΛΑΙΟΥ ΑΙΓΙΑΛΟΥ στην θέση «από ΒΙΒΑΡΟΣΠΙΤΟ μέχρι ΟΜΠΡΟ» στην παραλιακή περιοχή των Δ.Δ. ΑΓΡΙΔΙΟΥ -ΑΝΕΜΟΧΩΡΙΟΥ και ΡΑΧΩΝ, των Δήμων ΒΩΛΑΚΟΣ και ΣΚΙΛΛΟΥΝΤΟΣ

Στον Πύργο σήμερα στις 7 Απριλίου 2003, ημέρα Δευτέρα οι υπογραφόμενοι:

1. Ο ΠΑΠΑΒΑΣΙΛΕΙΟΥ ΝΙΚΟΣ: Προϊστάμενος της Κτηματικής Υπηρεσίας, ως Πρόεδρος.

2. Η ΣΑΚΕΛΛΑΡΙΟΥ ΚΩΝ/ΝΑ: Τοπογράφος Μηχανικός, υπάλληλος της Κτηματικής Υπηρεσίας Ηλείας, ως Μέλος.

3. Ο ΔΑΡΡΑΣ ΑΝΔΡΕΑΣ, ως Μέλος, αναπληρωτής του κωλυόμενου Λιμενάρχη Κατακόλου.

4. Ο ΣΠΥΡΟΥΛΙΑΣ ΔΗΜΗΤΡΙΟΣ Αρχ. Μηχανικός, προϊστάμενος του τμήματος Πολεοδομίας, της Νομαρχιακής Αυτ/σης Ηλείας, ως Μέλος.

5. Η ΚΟΤΣΑ ΚΩΝ/ΝΑ: Τμηματάρχης Περ. Δυτικής Ελλάδας, ως μέλος, αναπληρώτρια της κωλυόμενης Δ/ντριας Χωρ/ξίας και Περιβάλλοντος Περ. Δυτ. Ελλάδας που αποτελούν την επιτροπή που προβλέπεται από τις διατάξεις των άρθρων 3 και 31 του Ν. 2971/2001 «Περί αιγιαλού και παραλίας, όπως καθορίσθηκε η σύνθεση της με την 2560/22.5.2002 απόφαση του Προϊστάμενου της Οικονομικής Επιθεώρησης Περιφέρειας Δυτικής Ελλάδας του ΥΠ. ΟΙΚ., συνήλθαμε σήμερα στο κατάστημα τη ς Κτηματικής Υπηρεσίας Ηλείας, ύστερα από το 665/31.3.2003 έγγραφο του προέδρου και μεταβήκαμε στην πιο πάνω περιοχή.

Αφού λάβαμε υπόψη

1. Τις Δ/ξεις του Ν. 2971/2001 «Περί αιγιαλού και παραλίας,

2. Τα τοπογραφικά και υψομετρικά διαγράμματα που συνέταξε η Γεωγραφική Υπηρεσία Στρατού (Γ.Υ.Σ) το έτος 1984, βάση των εντολών α) Τ.432/236/31.1.84 του Υπουργείου Οικονομικών και β) Φ.170/12/359119/7.6.1984 του Γενικού Επιτελείου Στρατού (Γ.Ε.Σ), σε 20 πινακίδες (6282/874, 6292/212, 221, 223, 224, 252, 261, 263, 264, 292, 6293/171, 173, 174, 311, 312, 314, 323, 351, 352, 354) και σε κλίμακα 1: 1000, που ελέχθησαν ως προς την ακρίβεια της αποτύπωσης και θεωρήθηκαν από την Αγρονόμο - Τοπογραφικό Μηχανικό της Κτηματικής Υπηρεσίας Ηλείας, Κων/να Σακελλαρίου, τον Μάρτιο του 2003, σύμφωνα με το άρθρο 4 του Ν. 2971/2001.

3. Τα όσα προέκυψαν από την αυτοψία και τα οποία είναι:

α) Τα εμφανή ίχνη των αποτυπωμάτων του κύματος.

β) Την ύπαρξη δημοσίων εκτάσεων, αρμοδιότητας Υπουργείου Γεωργίας (πρώην λίμνη Αγουλινίτσας), μετά την προτεινόμενη οριογραμμή του παλαιού αιγιαλού.

γ) Την σύσταση του εδάφους, η οποία είναι αμμώδης, άγονη, με αμμοθίνες και χωρίς ίχνη νομής ή κατοχής.

4. Τον γειτονικό καθορισμό που έγινε με την 1051464/4980/Β0010/7.7.2000 (ΦΕΚ. 478/28.7.2000 τ.Δ΄) απόφαση Υπουργού Οικονομικών.

5. Την 331/21.5.1991 απόφαση Νομάρχη Ηλείας με την οποία είχαν καθοριστεί οι οριογραμμές του αιγιαλού - παραλίας και παλαιού αιγιαλού στην ίδια περιοχή, αλλά η οποία δεν ισχύει, διότι η πιο πάνω απόφαση δεν δημοσιεύθηκε στην Εφημερίδα της Κυβερνήσεως, αφού σύμφωνα με το 1114523/11109 πε/Β0010/9.1.2001 έγγραφο του ΥΠ. ΟΙΚ. είχε παρέλθει μεγάλο χρονικό διάστημα από την σύμφωνη γνώμη του Γ.Ε.Ν και την σύνταξη του τοπογραφικού διαγράμματος.

6. Το 45757/30.12.1972 παραχωρητήριο (πωλητήριο) του Υπουργείου Οικονομικών, με το οποίο εκποιήθηκε στον Ο.Τ.Ε ΑΕ, το ΑΒΚ 328 δημόσιο κτήμα (αρμοδιότητας της πρώην Οικονομικής Εφορίας Κρεστένων), έκτασης 2519232 τετρ. μέτρων, τμήμα του οποίου περιγράφεται με τα στοιχεία 299, 300, 301, 302, 303, Δ'', Δ', 299 και εξαιρείται από τον παλαιό αιγιαλό, αποφασίζουμε:

Καθορίζουμε πάνω στα τοπογραφικά διαγράμματα που συνετάξε η Γεωγραφική Υπηρεσία Στρατού (Γ.Υ.Σ), το έτος 1984, σε Κλίμακα 1: 1000, τα οποία ελέγχθηκαν και θεωρήθηκαν για την ακρίβεια της αποτύπωσης, από την Κων/να Σακελλαρίου Τοπ. Μηχανικό, υπάλληλο της Κτηματικής Υπηρεσίας Ηλείας, τις πιο κάτω οριογραμμές.

1. Με κόκκινη γραμμή την οριογραμμή του αιγιαλού, σημειούμενη με τα στοιχεία: Ε1 (τελευταία κορυφή όμορης οριογραμμής αιγιαλού), Α, Β, Γ, Δ, Ε, Ζ, Η, Θ, Ι, Κ, Λ, Μ, Ν, Ξ, Ο, Π, Ρ, Σ, Τ, Υ, Κ23 (τελευταί α κορυφή της υπό καθορισμό όμορης οριογραμμής αιγιαλού).

2. Με κίτρινη γραμμή την οριογραμμή της παραλίας, σημειούμενη με τα στοιχεία: Ε'1,(τελευταία κορυφή όμορης οριογραμμής παραλίας) Α', Β', Γ', Δ', Ε', Ζ', Η', Θ', Ι', Κ', Λ', Μ', Ν', Ξ', Ο', Π', Ρ', Σ', Τ', Υ', Φ', Κ'23. (τελευταία κορυφή, της υπό καθορισμό όμορης οριογραμμής παραλίας).

3. Με μπλε γραμμή την οριογραμμή του παλαιού αιγιαλού, σημειούμενη με τα στοιχεία: Κ''6 (τελευταί α κορυφή όμορης οριογραμμής παλαιού αιγιαλού) 299, 300, 301, 302, 303, Δ'', 304, 305, 306, 307, 308, 309, 310, 311, 312, 313, 314, 315, 316, 317, 318, 319, 320, 321, 322, 323, 324, 325, 326, 327, 328, 329, 330, 331, 332, 333, 334, 335, Κ''139 (τελευταία κορυφή, της υπό καθορισμό όμορης οριογραμμής παλαιού αιγιαλού).

4. Εξαιρείται του παλαιού αιγιαλού, το τμήμα αυτού που φαίνεται με τα στοιχεία 299, 300, 301, 302, 303, Δ', Δ'', 299, αφού έχει παραχωρηθεί με το 45757/30.12.1972 παραχωρητήριο του Υπουργείου Οικονομικών, στον Ο.Τ.Ε.

5. Η ζώνη της παραλίας σε όλο το μήκος του καθορισμού, καθορίζεται σε πλάτος 15 μέτρων, διότι διαφορετικά δεν εξυπηρετούνται οι σκοποί του άρθρου 1 παρ. 2του Ν. 2971/2001.

6. Ο καθορισμός των πιο πάνω οριογραμμών γίνεται για πρώτη φορά. Σημειώνεται πως οι οριογραμμές του αιγιαλού και παλαιού αιγιαλού καθορίζονται στα ίδια ακριβώς σημεία που είχαν καθοριστεί με την 331/21.5.91 απόφαση Νομάρχη Ηλείας, η οποία δεν ισχύει αφού δεν έχει δημοσιευθεί σε ΦΕΚ.

Ο Πρόεδρος — Τα Μέλη

(υπογραφές)

ΤΟΠΟΓΡΑΦΙΚΟΝ

ΓΕΩΓΡΑΦΙΚΗ ΥΠΗΡΕΣΙΑ ΣΤΡΑΤΟΥ

ΚΛΙΜΑΞ

ΔΗΜΟΣΙΑ ΕΚΤΑΣΗ ΑΡΜΟΔΙΟΤΗΤΑΣ
ΥΠΟΥΡΓΕΙΟΥ ΓΕΩΡΓΙΑΣ
(ΠΡΩΗΝ ΛΙΜΝΗ ΑΓΟΥΛΙΝΙΤΣΑΣ)

ΟΡΙΟ ΠΑΛΑΙΟΥ ΑΙΓΙΑΛΟΥ

Α.Β.Κ 282

ΟΡΙΟ ΠΑΡΑΛΙΑΣ


ΟΡΙΟ ΑΙΓΙΑΛΟΥ

Κ4'' Κ5'' Κ6'' Κ6' Κ6

161/18Α
157

16422.91
16885.37


505.96
600
700
800

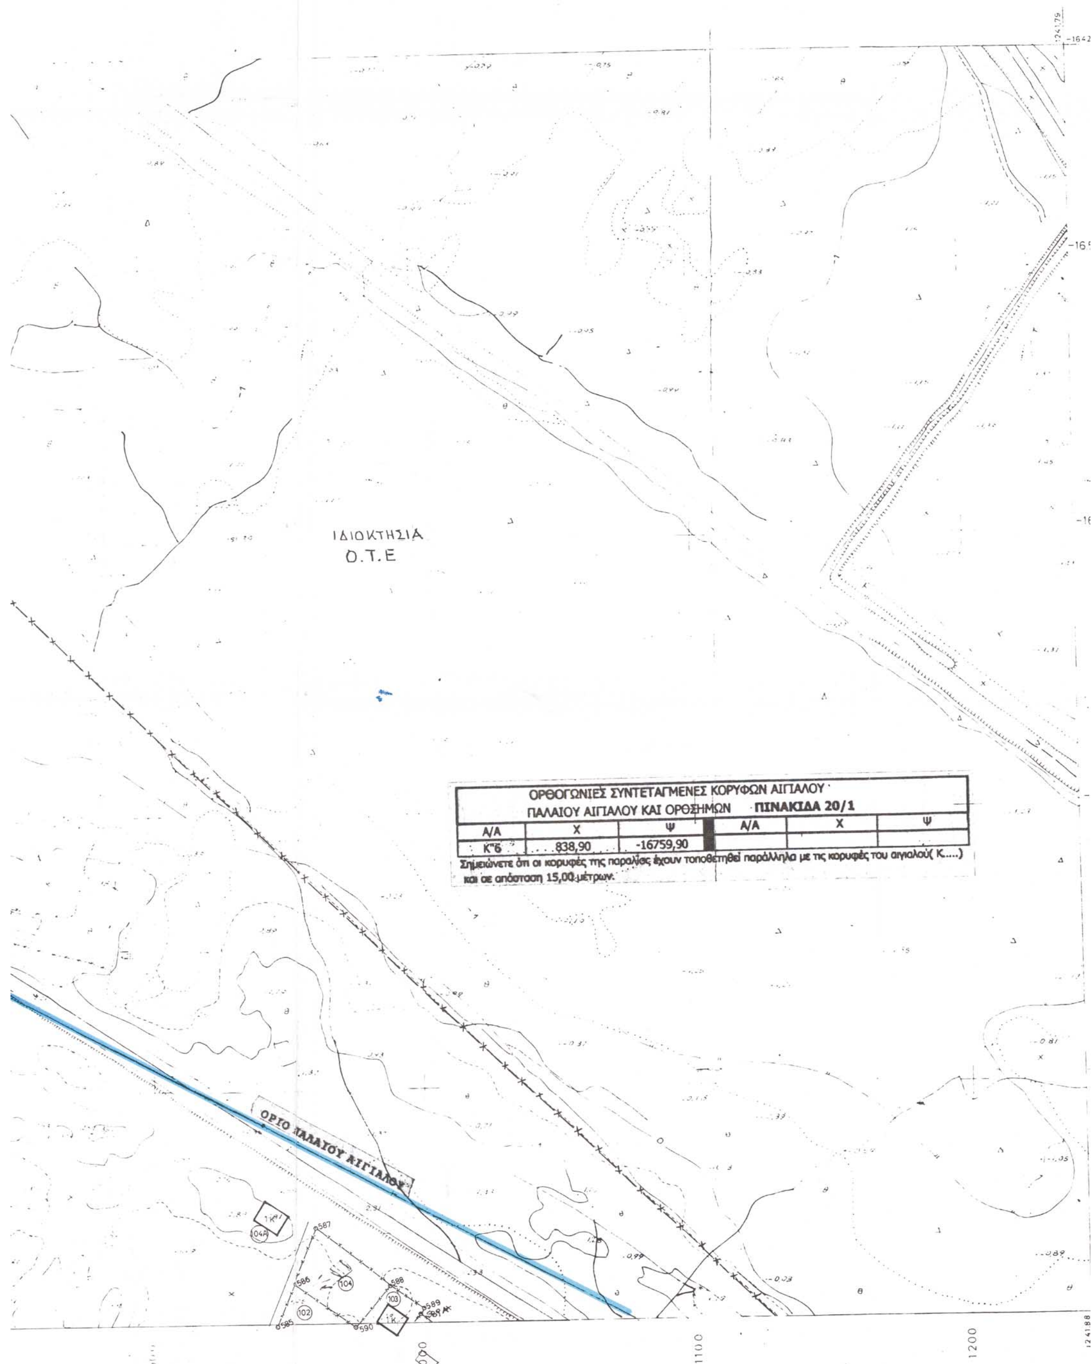



ΟΡΘΟΓΩΝΙΕΣ ΣΥΝΤΕΤΑΓΜΕΝΕΣ ΚΟΡΥΦΩΝ ΑΙΓΙΑΛΟΥ ΠΑΛΑΙΟΥ ΑΙΓΙΑΛΟΥ ΚΑΙ ΟΡΘΟΣΗΜΩΝ **ΠΙΝΑΚΙΔΑ 20/1**

Α/Α	Χ	Ψ	Α/Α	Χ	Ψ
Κ"6	838,90	-16759,90			

Σημειώνετε ότι οι κορυφές της παραλίας έχουν τοποθετηθεί παράλληλα με τις κορυφές του αιγιαλού(Κ....) και σε απόσταση 15,00 μέτρων.

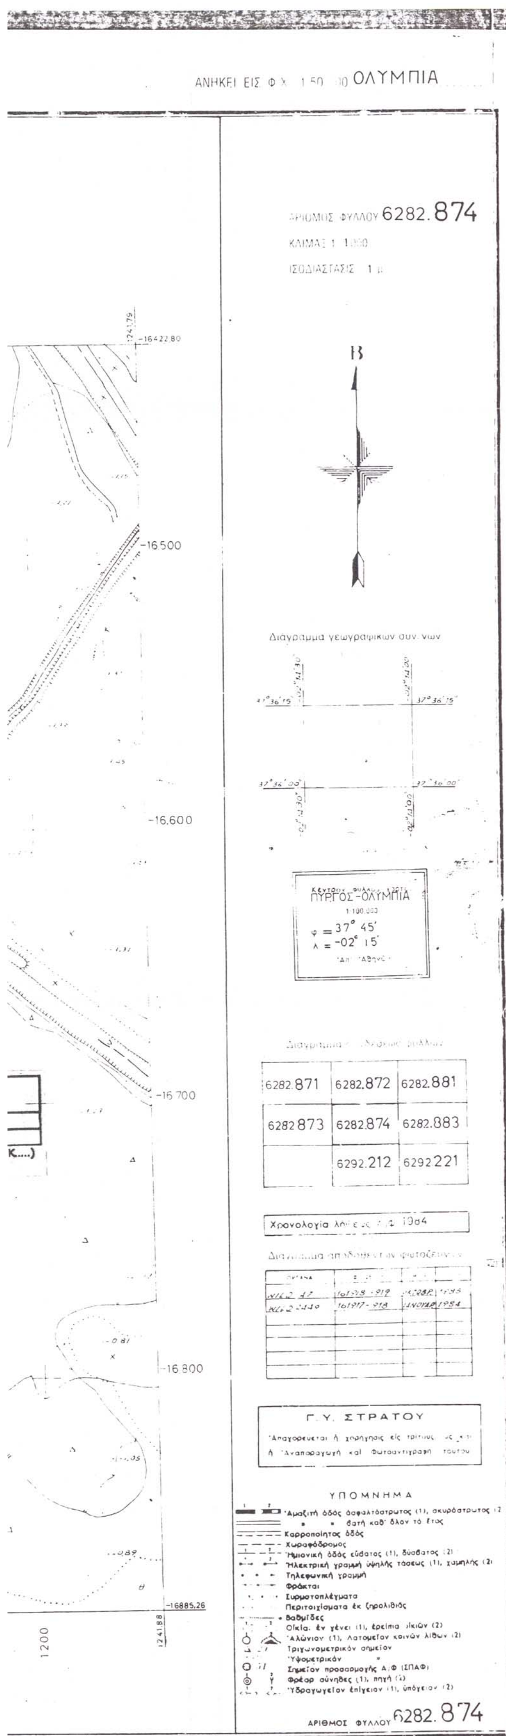
ΟΛΥΜΠΙΑ
ΑΡΙΘΜΟΣ ΦΥΛΛΟΥ 6282.874
Β
-16 500
-16.600
-16 700
-16 800
ΠΥΡΓΟΣ-ΟΛΥΜΠΙΑ
φ = 37° 45'
λ = -02° 15'
6282.871 6282.872 6282.881
6282.873 6282.874 6282.883
6292.212 6292.221
Γ.Υ. ΣΤΡΑΤΟΥ
ΥΠΟΜΝΗΜΑ
Καρροποιητός όδός
Χωραφόδρομος
Τηλεφωνική γραμμή
Φράκται
Συρματοπλέγματα
Βαθμίδες
Τριγωνομετρικόν σημείον
Υψομετρικόν
ΑΡΙΘΜΟΣ ΦΥΛΛΟΥ 6282.874

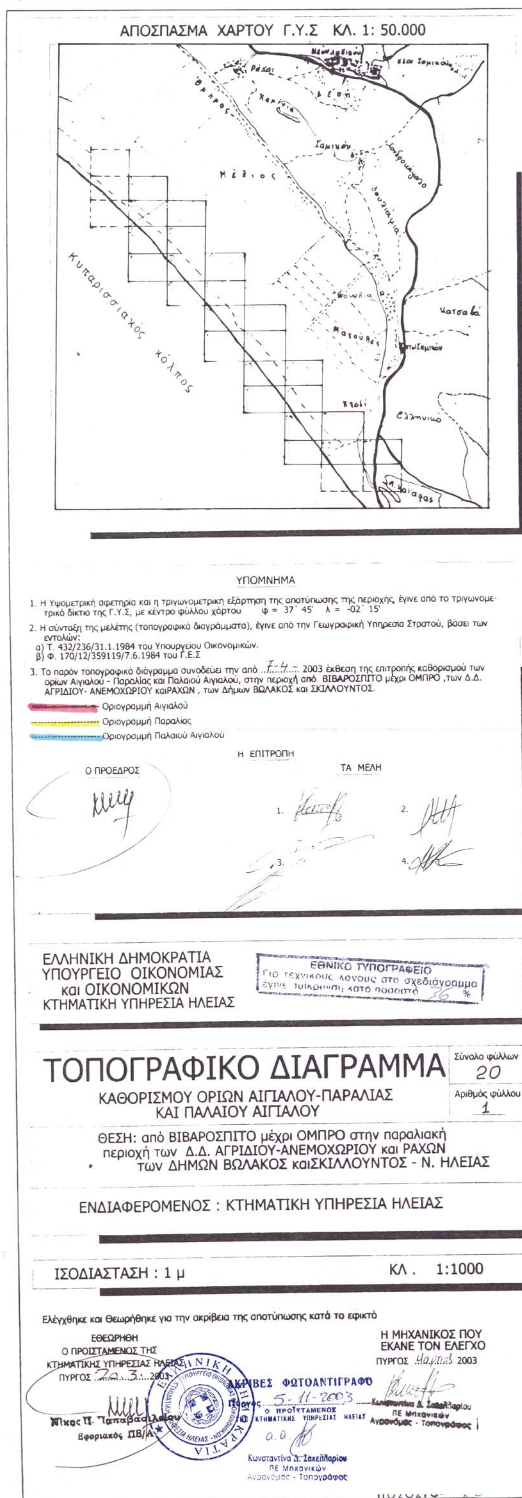
ΑΠΟΣΠΑΣΜΑ ΧΑΡΤΟΥ Γ.Υ.Σ ΚΛ. 1: 50.000
Κυπαρισσιακός κόλπος
Μέλιος
Κατσαβά
Ελληνικό
ΥΠΟΜΝΗΜΑ
1. Η Υψομετρική αφετηρία και η τριγωνομετρική εξάρτηση της αποτύπωσης της περιοχής, έγινε από το τριγωνομετρικό δίκτυο της Γ.Υ.Σ, με κέντρο φύλλου χάρτου φ = 37° 45' λ = -02° 15'
2. Η σύνταξη της μελέτης (τοπογραφικά διαγράμματα), έγινε από την Γεωγραφική Υπηρεσία Στρατού, βάσει των εντολών:
α) Τ. 432/236/31.1.1984 του Υπουργείου Οικονομικών.
β) Φ. 170/12/359119/7.6.1984 του Γ.Ε.Σ
3. Το παρόν τοπογραφικό διάγραμμα συνοδεύει την από 7-4-2003 έκθεση της επιτροπής καθορισμού των ορίων Αιγιαλού - Παραλίας και Παλαιού Αιγιαλού, στην περιοχή από ΒΙΒΑΡΟΣΠΙΤΟ μέχρι ΟΜΠΡΟ, των Δ.Δ. ΑΓΡΙΔΙΟΥ- ΑΝΕΜΟΧΩΡΙΟΥ καιΡΑΧΩΝ, των Δήμων ΒΩΛΑΚΟΣ και ΣΚΙΛΛΟΥΝΤΟΣ.
Οριογραμμή Αιγιαλού
Οριογραμμή Παραλίας
Οριογραμμή Παλαιού Αιγιαλού
Η ΕΠΙΤΡΟΠΗ
Ο ΠΡΟΕΔΡΟΣ
ΤΑ ΜΕΛΗ
ΕΛΛΗΝΙΚΗ ΔΗΜΟΚΡΑΤΙΑ
ΥΠΟΥΡΓΕΙΟ ΟΙΚΟΝΟΜΙΑΣ
και ΟΙΚΟΝΟΜΙΚΩΝ
ΚΤΗΜΑΤΙΚΗ ΥΠΗΡΕΣΙΑ ΗΛΕΙΑΣ
ΕΘΝΙΚΟ ΤΥΠΟΓΡΑΦΕΙΟ
ΤΟΠΟΓΡΑΦΙΚΟ ΔΙΑΓΡΑΜΜΑ
ΚΑΘΟΡΙΣΜΟΥ ΟΡΙΩΝ ΑΙΓΙΑΛΟΥ-ΠΑΡΑΛΙΑΣ
ΚΑΙ ΠΑΛΑΙΟΥ ΑΙΓΙΑΛΟΥ
Σύνολο φύλλων 20
Αριθμός φύλλου 1
ΘΕΣΗ: από ΒΙΒΑΡΟΣΠΙΤΟ μέχρι ΟΜΠΡΟ στην παραλιακή περιοχή των Δ.Δ. ΑΓΡΙΔΙΟΥ-ΑΝΕΜΟΧΩΡΙΟΥ και ΡΑΧΩΝ των ΔΗΜΩΝ ΒΩΛΑΚΟΣ καιΣΚΙΛΛΟΥΝΤΟΣ - Ν. ΗΛΕΙΑΣ
ΕΝΔΙΑΦΕΡΟΜΕΝΟΣ : ΚΤΗΜΑΤΙΚΗ ΥΠΗΡΕΣΙΑ ΗΛΕΙΑΣ
ΙΣΟΔΙΑΣΤΑΣΗ : 1 μ
ΚΛ. 1:1000
Ελέγχθηκε και Θεωρήθηκε για την ακρίβεια της αποτύπωσης κατά το εφικτό
ΕΘΕΩΡΗΘΗ
Ο ΠΡΟΪΣΤΑΜΕΝΟΣ ΤΗΣ
ΚΤΗΜΑΤΙΚΗΣ ΥΠΗΡΕΣΙΑΣ ΗΛΕΙΑΣ
Η ΜΗΧΑΝΙΚΟΣ ΠΟΥ
ΕΚΑΝΕ ΤΟΝ ΕΛΕΓΧΟ
ΠΥΡΓΟΣ Μαΐου 2003
ΑΚΡΙΒΕΣ ΦΩΤΟΑΝΤΙΓΡΑΦΟ
Πύργος 5-11-2003
Ο ΠΡΟΪΣΤΑΜΕΝΟΣ
Κωνσταντίνα Δ. Σακελλαρίου
ΠΕ Μηχανικών
Αγρονόμος - Τοπογράφος

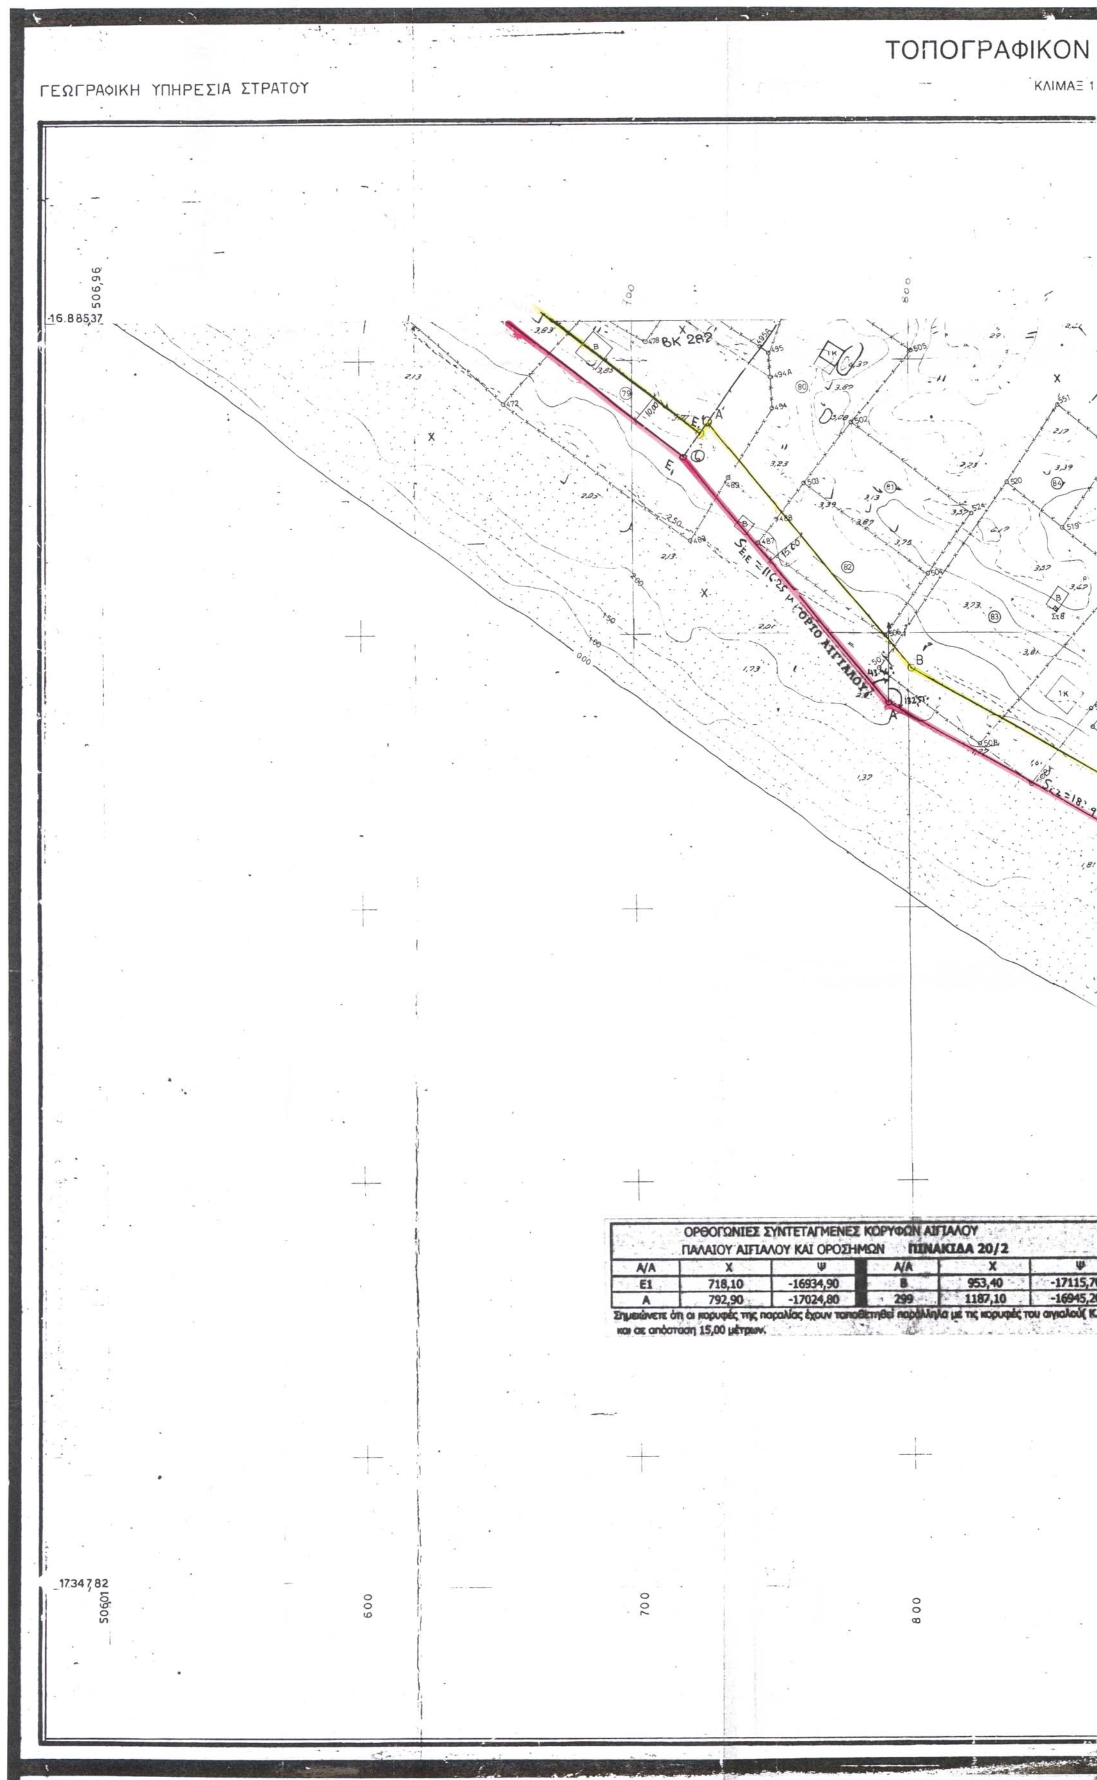

ΟΡΘΟΓΩΝΙΕΣ ΣΥΝΤΕΤΑΓΜΕΝΕΣ ΚΟΡΥΦΩΝ ΑΙΓΙΑΛΟΥ
ΠΑΛΑΙΟΥ ΑΙΓΙΑΛΟΥ ΚΑΙ ΟΡΟΣΗΜΩΝ **ΠΙΝΑΚΙΔΑ 20/2**

Α/Α	Χ	Ψ	Α/Α	Χ	Ψ
Ε1	718,10	-16934,90	Β	953,40	-17115,70
Α	792,90	-17024,80	299	1187,10	-16945,20

Σημειώνετε ότι οι κορυφές της παραλίας έχουν τοποθετηθεί παράλληλα με τις κορυφές του αιγιαλού(Κ...
και σε απόσταση 15,00 μέτρων.

ΔΙΑΓΡΑΜΜΑ
1:1,000
ΟΡΙΟ ΠΑΛΑΙΟΥ ΑΙΓΙΑΛΟΥ
ΟΡΙΟ ΠΑΡΑΛΙΑΣ
ΟΡΙΟ ΑΙΓΙΑΛΟΥ
-16.885,26
-16900
-17.000
-17.100
-17.200
-17.300
-17.347,71
900
1000
1100
1200
1241,97

ΑΝΗΚΕΙ ΕΙΣ Φ.Χ. 1:50.000 ΟΛΥΜΠΙΑ

ΑΡΙΘΜΟΣ ΦΥΛΛΟΥ 6292212

-16.885,26

-16900

-17.000

-17.100

-17.200

-17.300

-17.347,71

1200

124,197

Διάγραμμα γεωγραφικών συντεταγμένων

Κέντρον φύλλου χάρτου ΠΥΡΓΟΣ - ΟΛΥΜΠΙΑ

φ = 37° 45′

λ = -02° 15′

Διάγραμμα συνδέσεως φύλλων

	6282874	6282883
	6292212	6262221
		6292223

Χρονολογία λήψεως Α/Φ 1984

Διάγραμμα αποδοθέντων φωτοζευγών

Γ.Υ. ΣΤΡΑΤΟΥ

Απαγορεύεται ή χορήγησις εις τρίτους, ώς καί ή Αναπαραγωγή καί Φωτοαντιγραφή τούτου

ΥΠΟΜΝΗΜΑ

ΑΡΙΘΜΟΣ ΦΥΛΛΟΥ 6292212

ΑΠΟΣΠΑΣΜΑ ΧΑΡΤΟΥ Γ.Υ.Σ ΚΛ. 1: 50.000

Κυπαρισσιακός κόλπος

ΥΠΟΜΝΗΜΑ

1. Η Υψομετρική αφετηρία και η τριγωνομετρική εξάρτηση της αποτύπωσης της περιοχής, έγινε από το τριγωνομετρικό δίκτυο της Γ.Υ.Σ, με κέντρο φύλλου χάρτου φ = 37° 45′ λ = -02° 15′
2. Η σύνταξη της μελέτης (τοπογραφικά διαγράμματα), έγινε από την Γεωγραφική Υπηρεσια Στρατού, βάσει των εντολών:
   α) Τ. 432/236/31.1.1984 του Υπουργείου Οικονομικών.
   β) Φ. 170/12/359119/7.6.1984 του Γ.Ε.Σ
3. Το παρόν τοπογραφικό διάγραμμα συνοδεύει την από 7-4- 2003 έκθεση της επιτροπής καθορισμού των ορίων Αιγιαλού - Παραλίας και Παλαιού Αιγιαλού, στην περιοχή από ΒΙΒΑΡΟΣΠΙΤΟ μέχρι ΟΜΠΡΟ ,των Δ.Δ. ΑΓΡΙΔΙΟΥ- ΑΝΕΜΟΧΩΡΙΟΥ καιΡΑΧΩΝ , των Δήμων ΒΩΛΑΚΟΣ και ΣΚΙΛΛΟΥΝΤΟΣ.

Οριογραμμή Αιγιαλού

Οριογραμμή Παραλίας

Οριογραμμή Παλαιού Αιγιαλού

Η ΕΠΙΤΡΟΠΗ

Ο ΠΡΟΕΔΡΟΣ

ΤΑ ΜΕΛΗ

1. 2.

3. 4.

ΕΛΛΗΝΙΚΗ ΔΗΜΟΚΡΑΤΙΑ
ΥΠΟΥΡΓΕΙΟ ΟΙΚΟΝΟΜΙΑΣ
και ΟΙΚΟΝΟΜΙΚΩΝ
ΚΤΗΜΑΤΙΚΗ ΥΠΗΡΕΣΙΑ ΗΛΕΙΑΣ

ΤΟΠΟΓΡΑΦΙΚΟ ΔΙΑΓΡΑΜΜΑ

ΚΑΘΟΡΙΣΜΟΥ ΟΡΙΩΝ ΑΙΓΙΑΛΟΥ-ΠΑΡΑΛΙΑΣ
ΚΑΙ ΠΑΛΑΙΟΥ ΑΙΓΙΑΛΟΥ

Σύνολο φύλλων 20

Αριθμός φύλλου 2

ΘΕΣΗ: από ΒΙΒΑΡΟΣΠΙΤΟ μέχρι ΟΜΠΡΟ στην παραλιακή περιοχή των Δ.Δ. ΑΓΡΙΔΙΟΥ-ΑΝΕΜΟΧΩΡΙΟΥ και ΡΑΧΩΝ των ΔΗΜΩΝ ΒΩΛΑΚΟΣ καιΣΚΙΛΛΟΥΝΤΟΣ - Ν. ΗΛΕΙΑΣ

ΕΝΔΙΑΦΕΡΟΜΕΝΟΣ : ΚΤΗΜΑΤΙΚΗ ΥΠΗΡΕΣΙΑ ΗΛΕΙΑΣ


ΙΣΟΔΙΑΣΤΑΣΗ : 1 μ ΚΛ. 1:1000


Ελέγχθηκε και Θεωρήθηκε για την ακρίβεια της αποτύπωσης κατά το εφικτό

ΕΘΕΩΡΗΘΗ
Ο ΠΡΟΪΣΤΑΜΕΝΟΣ ΤΗΣ
ΚΤΗΜΑΤΙΚΗΣ ΥΠΗΡΕΣΙΑΣ ΗΛΕΙΑΣ
ΠΥΡΓΟΣ 20-3-2003
Τ. Παπαβασιλείου

ΑΚΡΙΒΕΣ ΦΩΤΟΑΝΤΙΓΡΑΦΟ
5-11-2003
ΤΗΣ ΚΤΗΜΑΤΙΚΗΣ ΥΠΗΡΕΣΙΑΣ ΗΛΕΙΑΣ
α.α.
Κωνσταντίνα Δ. Σακελλαρίου
ΠΕ Μηχανικών
Αγρονόμος - Τοπογράφος

Η ΜΗΧΑΝΙΚΟΣ ΠΟΥ
ΕΚΑΝΕ ΤΟΝ ΕΛΕΓΧΟ
ΠΥΡΓΟΣ Μάρτιος 2003
Κωνσταντίνα Δ. Σακελλαρίου
ΠΕ Μηχανικών
Αγρονόμος - Τοπογράφος

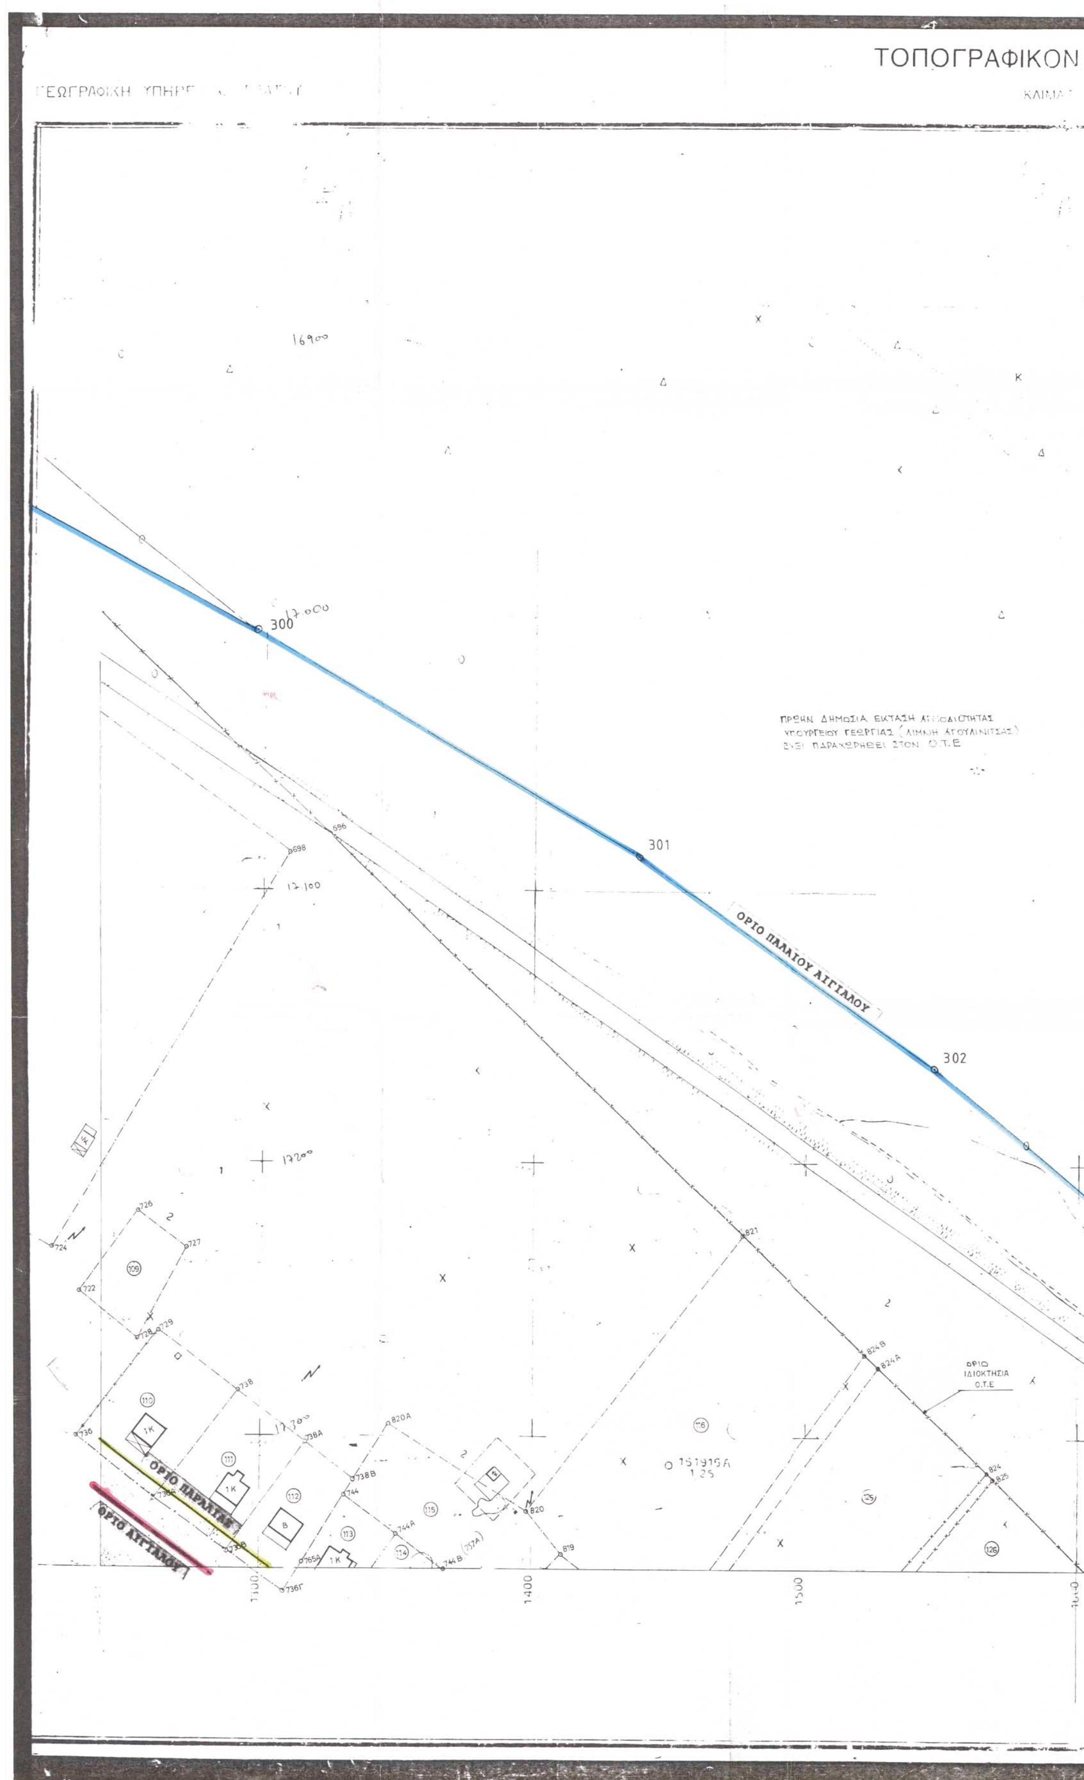
ΤΟΠΟΓΡΑΦΙΚΟΝ
300
301
302
ΠΡΩΗΝ ΔΗΜΟΣΙΑ ΕΚΤΑΣΗ ΑΡΜΟΔΙΟΤΗΤΑΣ ΥΠΟΥΡΓΕΙΟΥ ΓΕΩΡΓΙΑΣ (ΛΙΜΝΗ ΑΓΟΥΛΙΝΙΤΣΑΣ) ΕΧΕΙ ΠΑΡΑΧΩΡΗΘΕΙ ΣΤΟΝ Ο.Τ.Ε
ΟΡΙΟ ΠΑΛΑΙΟΥ ΑΙΓΙΑΛΟΥ
ΟΡΙΟ ΙΔΙΟΚΤΗΣΙΑ Ο.Τ.Ε
ΟΡΙΟ ΠΑΡΑΛΙΑΣ
ΟΡΙΟ ΑΙΓΙΑΛΟΥ
1400
1500

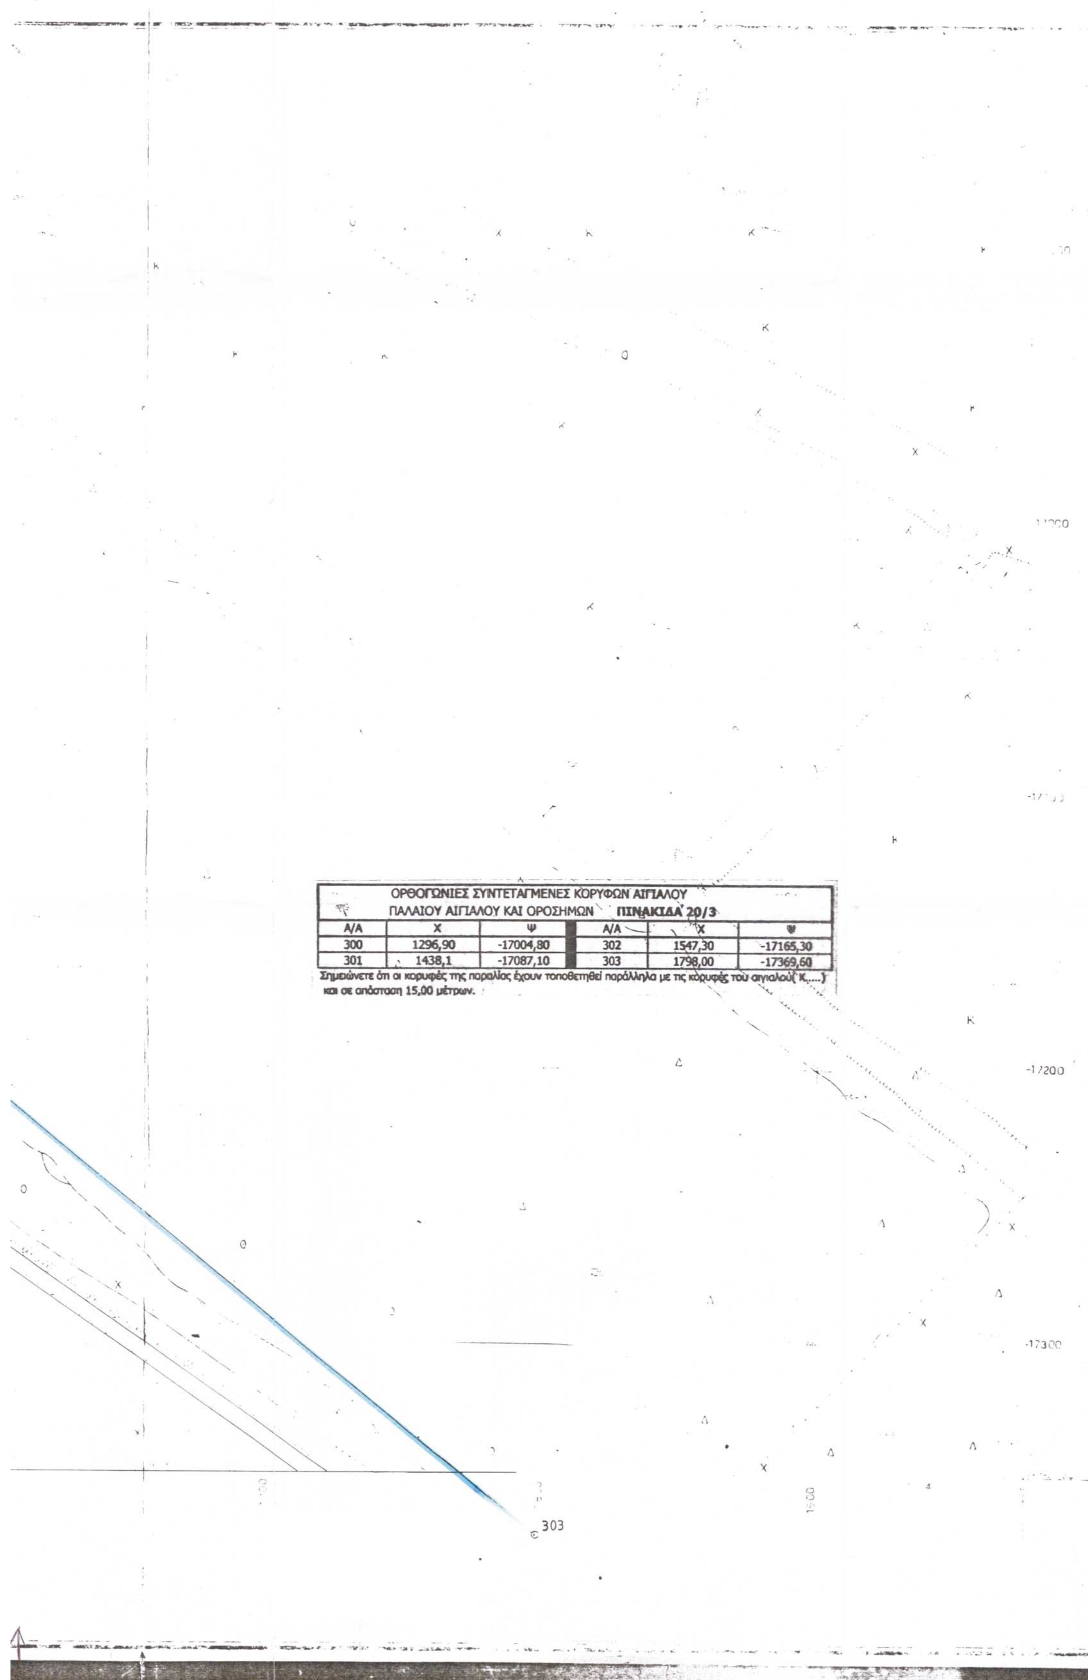

ΟΡΘΟΓΩΝΙΕΣ ΣΥΝΤΕΤΑΓΜΕΝΕΣ ΚΟΡΥΦΩΝ ΑΙΓΙΑΛΟΥ ΠΑΛΑΙΟΥ ΑΙΓΙΑΛΟΥ ΚΑΙ ΟΡΟΣΗΜΩΝ **ΠΙΝΑΚΙΔΑ 20/3**

Α/Α	Χ	Ψ	Α/Α	Χ	Ψ
300	1296,90	-17004,80	302	1547,30	-17165,30
301	1438,1	-17087,10	303	1798,00	-17369,60

Σημειώνετε ότι οι κορυφές της παραλίας έχουν τοποθετηθεί παράλληλα με τις κορυφές του αιγιαλού(Κ,....) και σε απόσταση 15,00 μέτρων.

ΟΛΥΜΠΙΑ

6292.221

6282.874 6282.883


6292.212 6292.221 6292.222

6292.223 6292.224

1984

6292.221

ΑΠΟΣΠΑΣΜΑ ΧΑΡΤΟΥ Γ.Υ.Σ ΚΛ. 1: 50.000

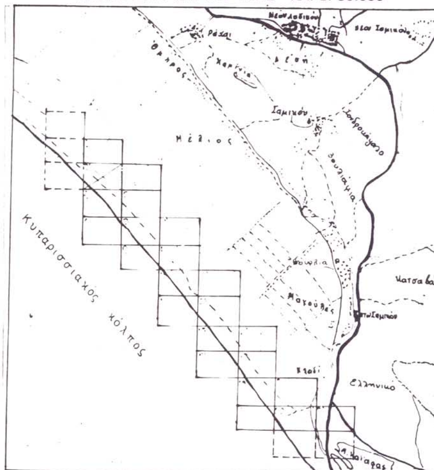

ΥΠΟΜΝΗΜΑ

1. Η Υψομετρική αφετηρία και η τριγωνομετρική εξάρτηση της αποτύπωσης της περιοχής, έγινε από το τριγωνομετρικό δίκτιο της Γ.Υ.Σ, με κέντρο φύλλου χάρτου φ = 37΄ 45΄ λ = -02΄ 15΄

2. Η σύνταξη της μελέτης (τοπογραφικά διαγράμματα), έγινε από την Γεωγραφική Υπηρεσία Στρατού, βάσει των εντολών:
α) Τ. 432/236/31.1.1984 του Υπουργείου Οικονομικών.
β) Φ. 170/12/359119/7.6.1984 του Γ.Ε.Σ

3. Το παρόν τοπογραφικό διάγραμμα συνοδεύει την από 7/4 2003 έκθεση της επιτροπής καθορισμού των ορίων Αιγιαλού - Παραλίας και Παλαιού Αιγιαλού, στην περιοχή από ΒΙΒΑΡΟΣΠΙΤΟ μέχρι ΟΜΠΡΟ, των Δ.Δ. ΑΓΡΙΔΙΟΥ- ΑΝΕΜΟΧΩΡΙΟΥ καιΡΑΧΩΝ, των Δήμων ΒΩΛΑΚΟΣ και ΣΚΙΛΛΟΥΝΤΟΣ.

Οριογραμμή Αιγιαλού
Οριογραμμή Παραλίας
Οριογραμμή Παλαιού Αιγιαλού

Η ΕΠΙΤΡΟΠΗ

Ο ΠΡΟΕΔΡΟΣ

ΤΑ ΜΕΛΗ

1.
2.
3.
4.

ΕΛΛΗΝΙΚΗ ΔΗΜΟΚΡΑΤΙΑ
ΥΠΟΥΡΓΕΙΟ ΟΙΚΟΝΟΜΙΑΣ
και ΟΙΚΟΝΟΜΙΚΩΝ
ΚΤΗΜΑΤΙΚΗ ΥΠΗΡΕΣΙΑ ΗΛΕΙΑΣ

ΤΟΠΟΓΡΑΦΙΚΟ ΔΙΑΓΡΑΜΜΑ

ΚΑΘΟΡΙΣΜΟΥ ΟΡΙΩΝ ΑΙΓΙΑΛΟΥ-ΠΑΡΑΛΙΑΣ
ΚΑΙ ΠΑΛΑΙΟΥ ΑΙΓΙΑΛΟΥ

Σύνολο φύλλων 20
Αριθμός φύλλου 3

ΘΕΣΗ: από ΒΙΒΑΡΟΣΠΙΤΟ μέχρι ΟΜΠΡΟ στην παραλιακή περιοχή των Δ.Δ. ΑΓΡΙΔΙΟΥ-ΑΝΕΜΟΧΩΡΙΟΥ και ΡΑΧΩΝ των ΔΗΜΩΝ ΒΩΛΑΚΟΣ καιΣΚΙΛΛΟΥΝΤΟΣ - Ν. ΗΛΕΙΑΣ

ΕΝΔΙΑΦΕΡΟΜΕΝΟΣ : ΚΤΗΜΑΤΙΚΗ ΥΠΗΡΕΣΙΑ ΗΛΕΙΑΣ


ΙΣΟΔΙΑΣΤΑΣΗ : 1 μ ΚΛ. 1:1000

Ελέγχθηκε και Θεωρήθηκε για την ακρίβεια της αποτύπωσης κατά το εφικτό

ΕΘΕΩΡΗΘΗ
Ο ΠΡΟΪΣΤΑΜΕΝΟΣ ΤΗΣ
ΚΤΗΜΑΤΙΚΗΣ ΥΠΗΡΕΣΙΑΣ ΗΛΕΙΑΣ
ΠΥΡΓΟΣ 20.3.2003
Νίκος Π. Παπαβασιλείου
Εφοριακός ΠΕ/Α

Η ΜΗΧΑΝΙΚΟΣ ΠΟΥ
ΕΚΑΝΕ ΤΟΝ ΕΛΕΓΧΟ
ΠΥΡΓΟΣ 2003
Κωνσταντίνα Δ. Σακελλαρίου
ΠΕ Μηχανικών
Αγρονόμος - Τοπογράφος

ΑΚΡΙΒΕΣ ΦΩΤΟΑΝΤΙΓΡΑΦΟ
Πύργος 5-11-2003
ΤΗΣ ΚΤΗΜΑΤΙΚΗΣ ΥΠΗΡΕΣΙΑΣ ΗΛΕΙΑΣ
α.α.
Κωνσταντίνα Δ. Σακελλαρίου
ΠΕ Μηχανικών
Αγρονόμος - Τοπογράφος

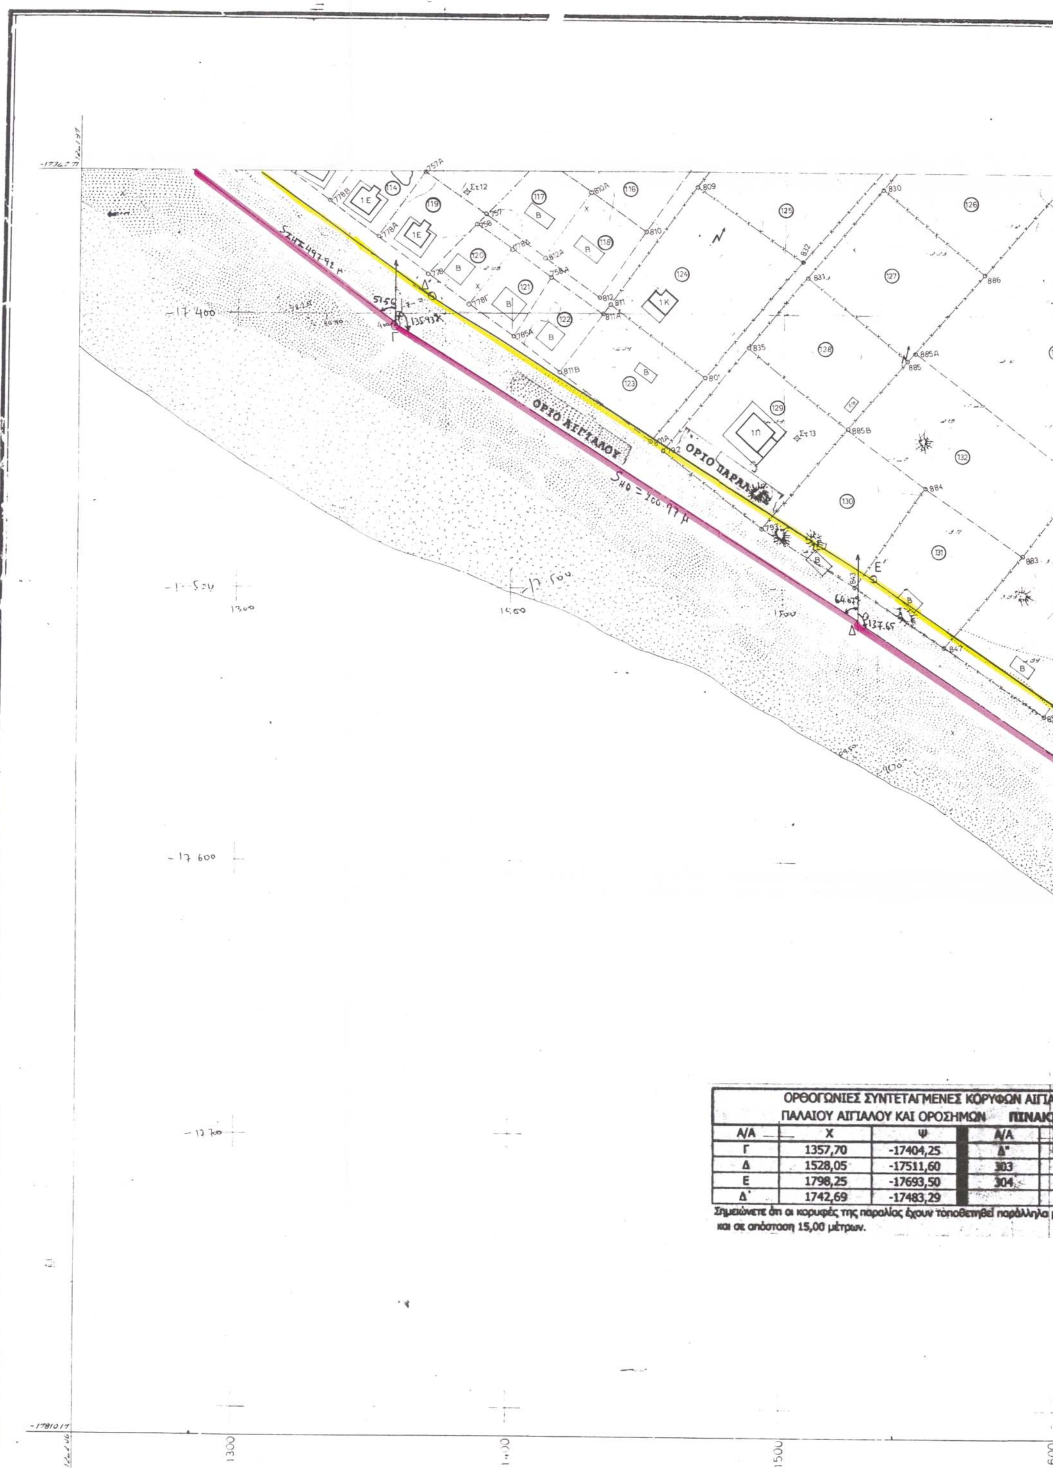

ΟΡΘΟΓΩΝΙΕΣ ΣΥΝΤΕΤΑΓΜΕΝΕΣ ΚΟΡΥΦΩΝ ΑΙΓΙΑ ΠΑΛΑΙΟΥ ΑΙΓΙΑΛΟΥ ΚΑΙ ΟΡΟΣΗΜΩΝ			ΠΙΝΑΚΙ
Α/Α	Χ	Ψ	Α/Α
Γ	1357,70	-17404,25	Δ"
Δ	1528,05	-17511,60	303
Ε	1798,25	-17693,50	304
Δ΄	1742,69	-17483,29	

Σημειώνετε ότι οι κορυφές της παραλίας έχουν τοποθετηθεί παράλληλα μ
και σε απόσταση 15,00 μέτρων.

ΔΙΑΓΡΑΜΜΑ

1:1.000

ΔΗΜΟΣΙΑ ΕΚΤΑΣΗ ΑΡΜΟΔΙΟΤΗΤΑΣ
ΥΠΟΥΡΓΕΙΟΥ ΓΕΩΡΓΙΑΣ
(ΠΡΩΗΝ ΛΙΜΝΗ ΑΓΟΥΛΙΝΙΤΣΑΣ)

ΕΚΤΑΣΗ ΠΑΡΑΧΩΡΗΘΕΙΣΑ
ΣΤΟΝ Ο.Τ.Γ

ΟΡΙΟ ΠΛΑΤΟΥΣ ΑΙΓΙΑΛΟΥ

ΟΡΙΟ ΠΑΡΑΛΙΑΣ

ΟΡΙΟ ΑΙΓΙΑΛΟΥ

Δ (1742,69 , -17493,29)

S01 = 325,86 μ

15,00 μ

-17.400

-17.500

-17.600

-17.700

-17.800

…ΛΟΥ …ΔΑ 20/4	
X	Ψ
1831,80	-17399,10
1798,00	-17364,10
1988,15	-17502,55

…ε τις κορυφές του αιγιαλού(Κ.....)

ΟΛΥΜΠΙΑ


6292.223

6292.212	6292.221	6292.222
—	6292.223	6292.224
—	—	6292.252

Γ.Υ. ΣΤΡΑΤΟΥ

ΥΠΟΜΝΗΜΑ

ΑΡΙΘΜΟΣ ΦΥΛΛΟΥ 6292.223

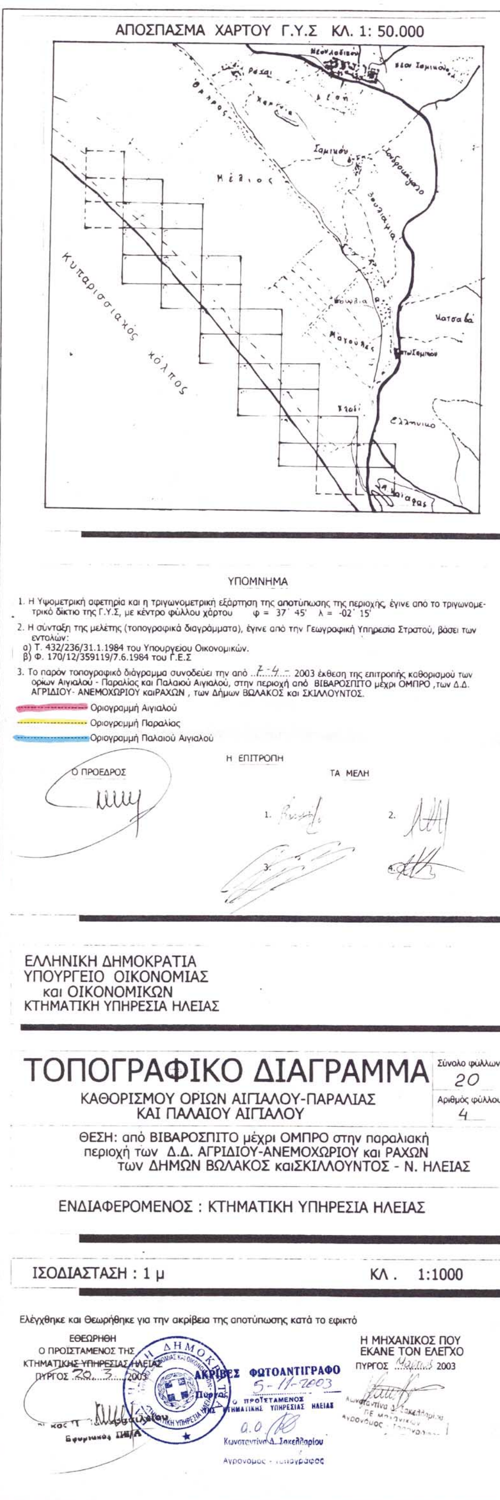

ΤΟΠΟΓΡΑΦΙΚΟΝ Δ

ΚΛΙΜΑΞ 1:1.000

ΩΓΡΑΦΙΚΗ ΥΠΗΡΕΣΙΑ ΣΤΡΑΤΟΥ

ΔΗΜΟΣΙΑ ΕΚΤΑΣΗ ΑΡΜΟΔΙΟΤΗΤΑΣ
ΥΠΟΥΡΓΕΙΟΥ ΓΕΩΡΓΙΑΣ
(ΠΡΩΗΝ ΛΙΜΝΗ ΑΓΟΥΛΙΝΙΤΣΑΣ)

Β

129,664

304

174,84

ΟΡΙΟ ΠΑΛΑΙΟΥ ΑΙΓΙΑΛΟΥ

216,056

305

150,00

192,146

306

185,69


ΟΡΙΟ

2.000

2.100

2.200

2.300

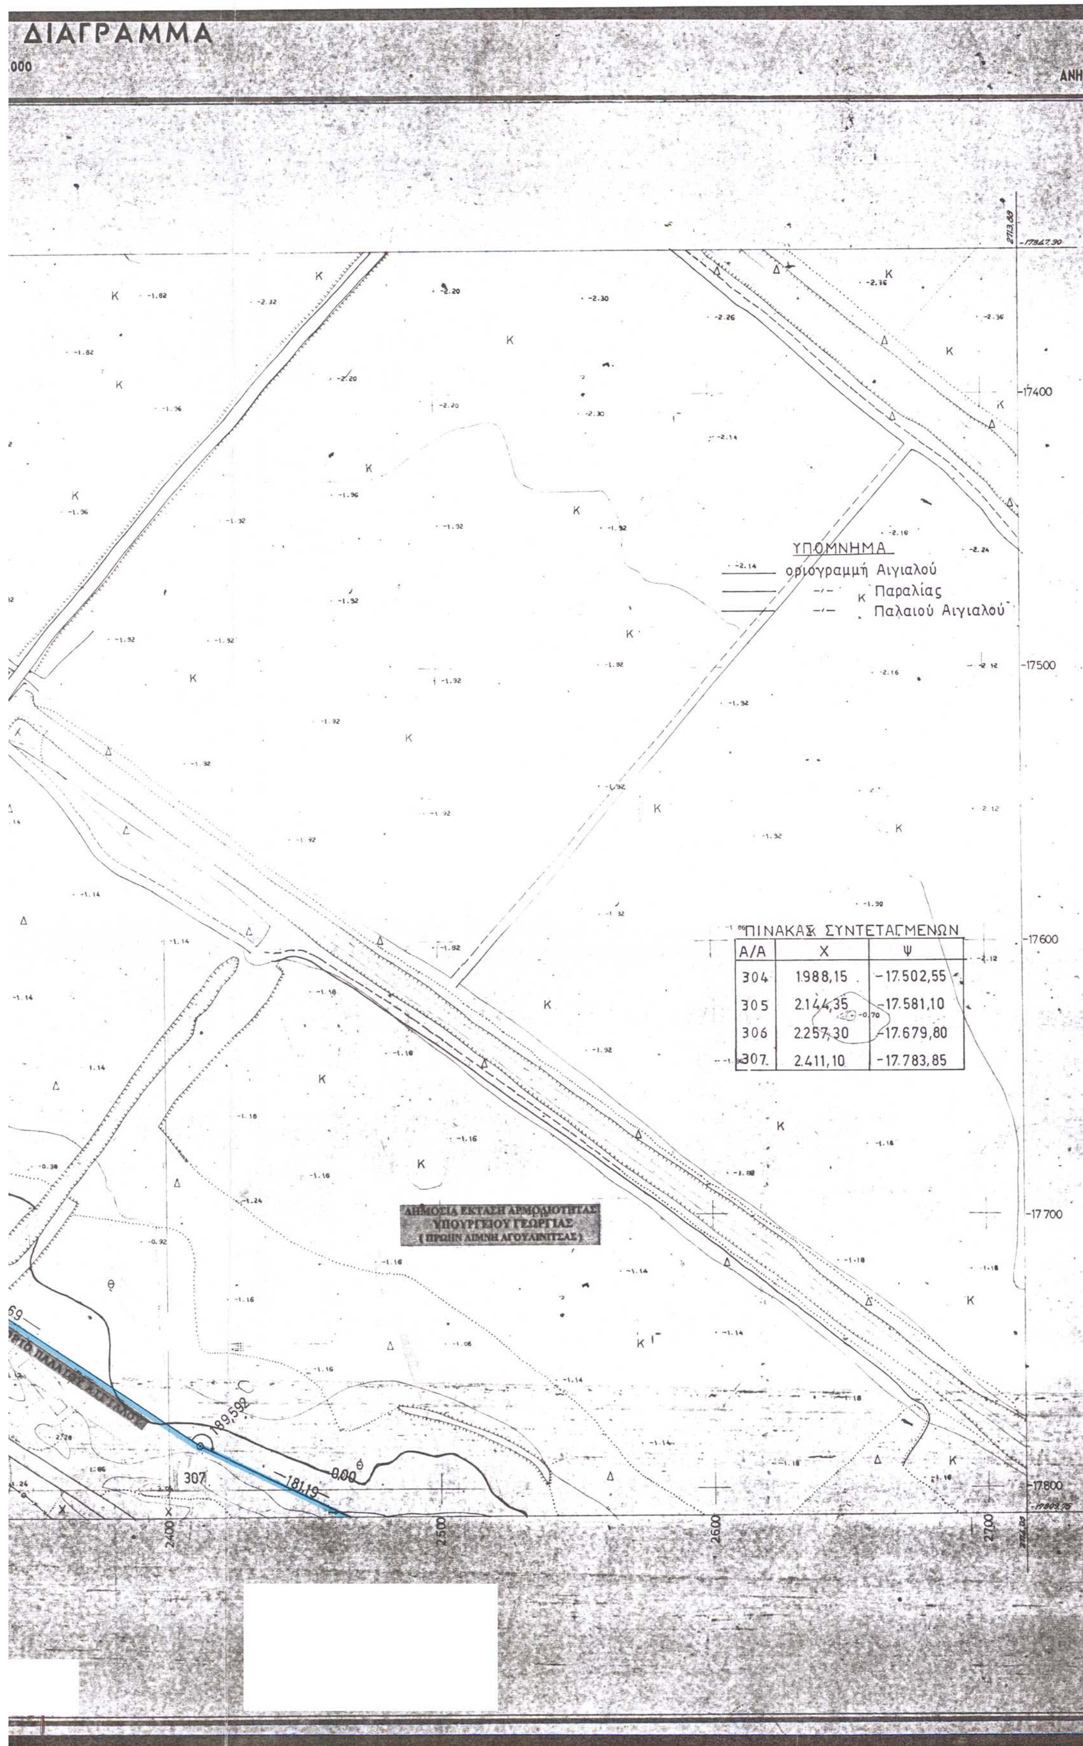

ΠΙΝΑΚΑΣ ΣΥΝΤΕΤΑΓΜΕΝΩΝ

Α/Α	Χ	Ψ
304	1.988,15	-17.502,55
305	2.144,35	-17.581,10
306	2.257,30	-17.679,80
307	2.411,10	-17.783,85

ΑΝΗΚΕΙ ΕΙΣ Φ.Χ. 1:50.000 ΟΛΥΜΠΙΑ

ΑΡΙΘΜΟΣ ΦΥΛΛΟΥ 6292.224
ΚΛΙΜΑΞ 1:1.000
ΙΣΟΔΙΑΣΤΑΣΙΣ 1 μ

Β

Αιγιαλού
Παραλίας
Παλαιού Αιγιαλού

ΤΕΤΑΓΜΕΝΩΝ

Ψ
-17.502,55
-17.581,10
-17.679,80
-17.783,85

-17400
-17500
-17600
-17700
-17800

Διάγραμμα γεωγραφικών συντεταγμένων (Bessel)

Κέντρον φύλλου χάρτου
ΠΥΡΓΟΣ-ΟΛΥΜΠΙΑ
1:100.000
φ = 37° 45'
λ = -02° 15'
Από Αθηνών

Διάγραμμα συνδέσεως φύλλων

6292.221	6292.222	6292.231
6292.223	6292.224	6292.233
	6292.252	6292.261

Χρονολογία λήψεως Α/Φ 1984


Διάγραμμα αποδοθέντων Φωτοζευγών


ΟΡΓΑΝΑ	Α/Φ	ΜΗΝ	ΕΤΟΣ
WILD A8 2449	161915-16	ΜΑΙ	1986
	161916-15		
	161919-16	ΦΕΒΡ	

Γ.Υ. ΣΤΡΑΤΟΥ
Απαγορεύεται η χορήγησις εις τρίτους ως και η Αναπαραγωγή και Φωτοαντιγραφή τούτου


ΥΠΟΜΝΗΜΑ


ΑΡΙΘΜΟΣ ΦΥΛΛΟΥ 6292.224

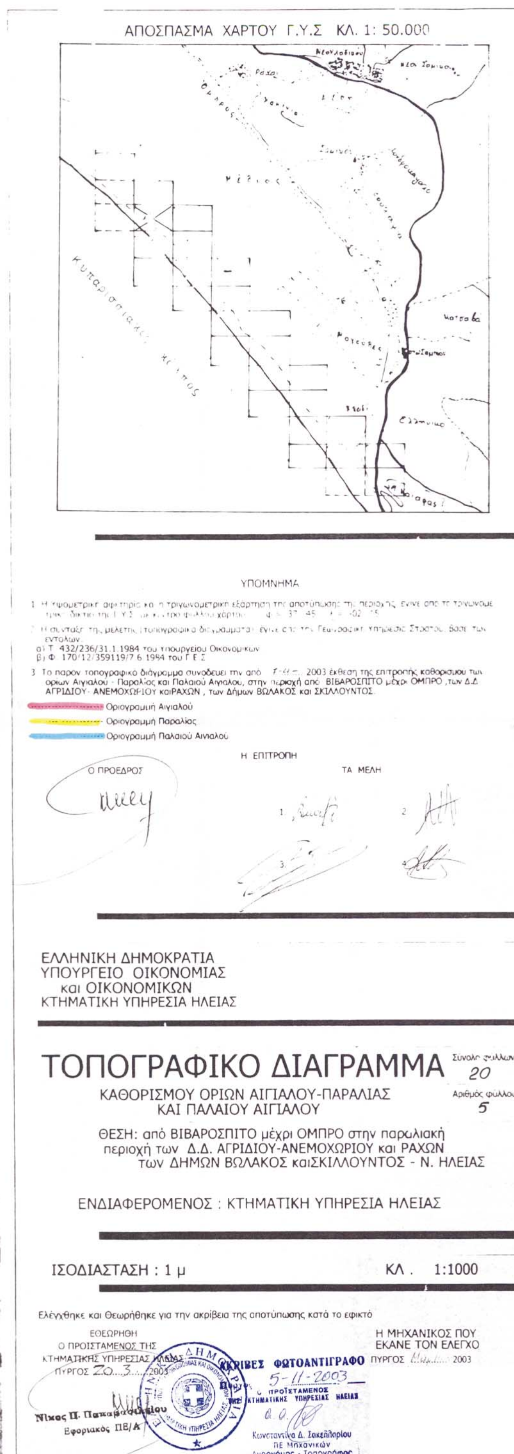

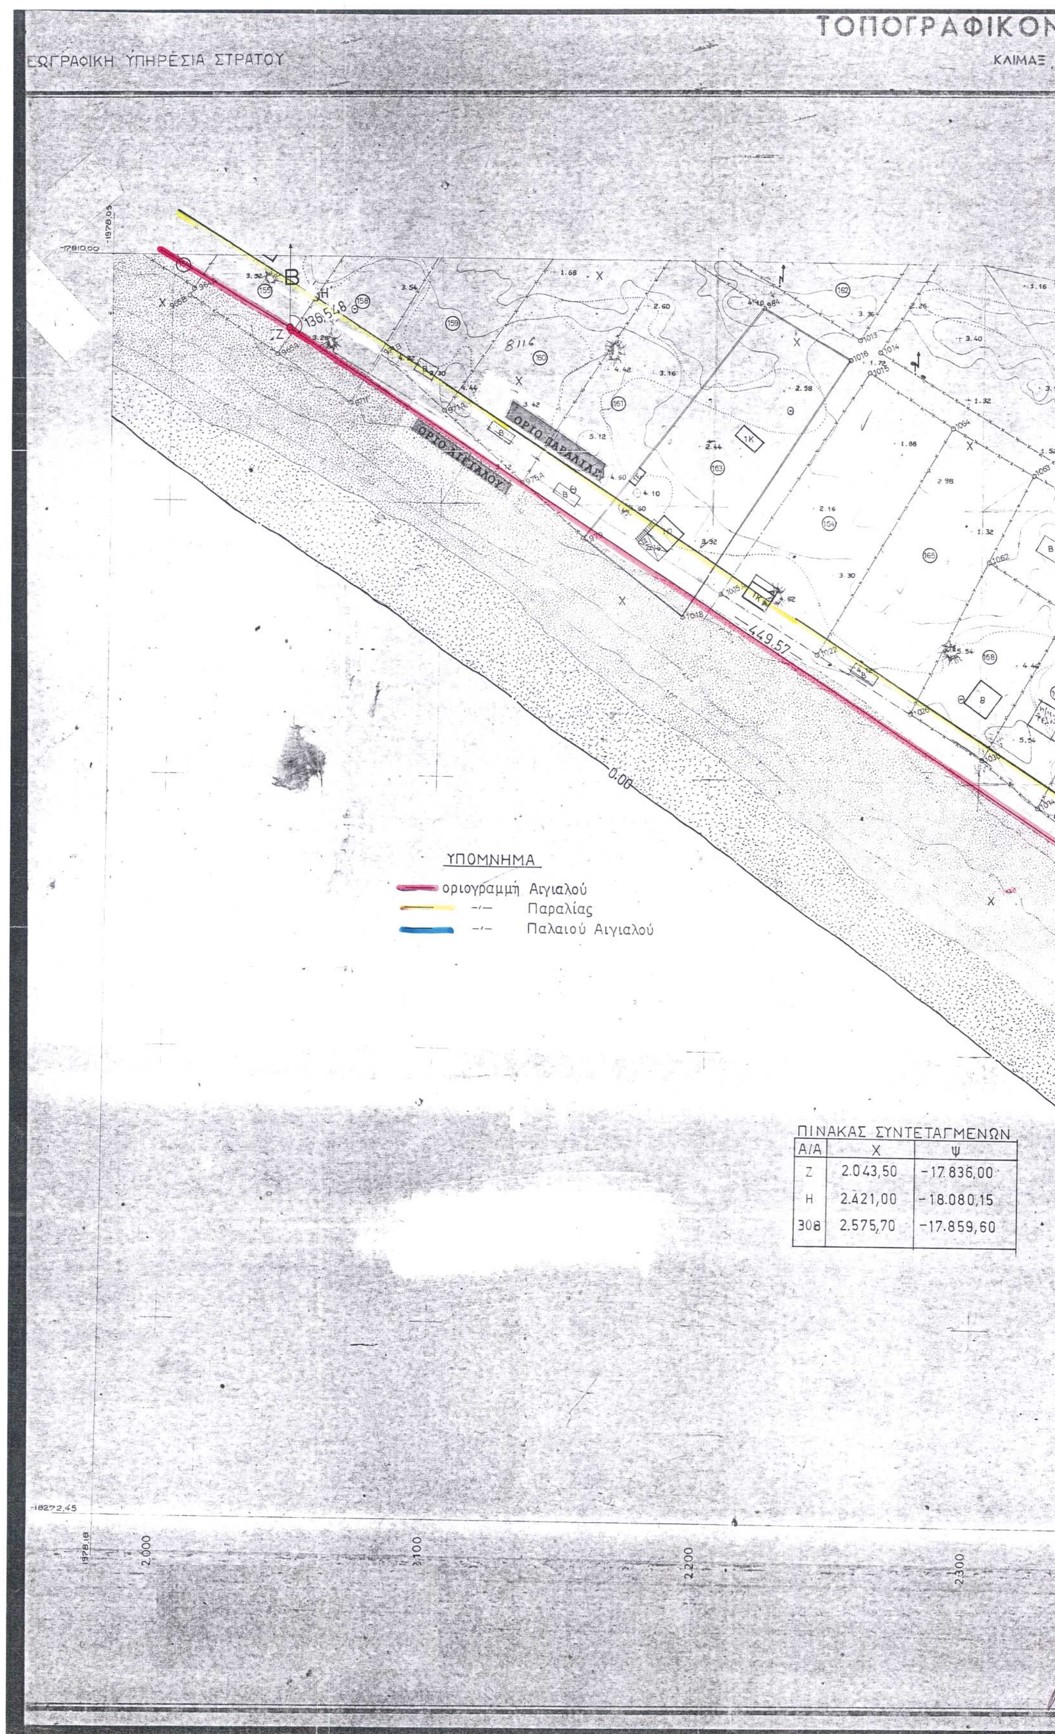


Α/Α	Χ	Ψ
Ζ	2.043,50	-17.836,00
Η	2.421,00	-18.080,15
308	2.575,70	-17.859,60

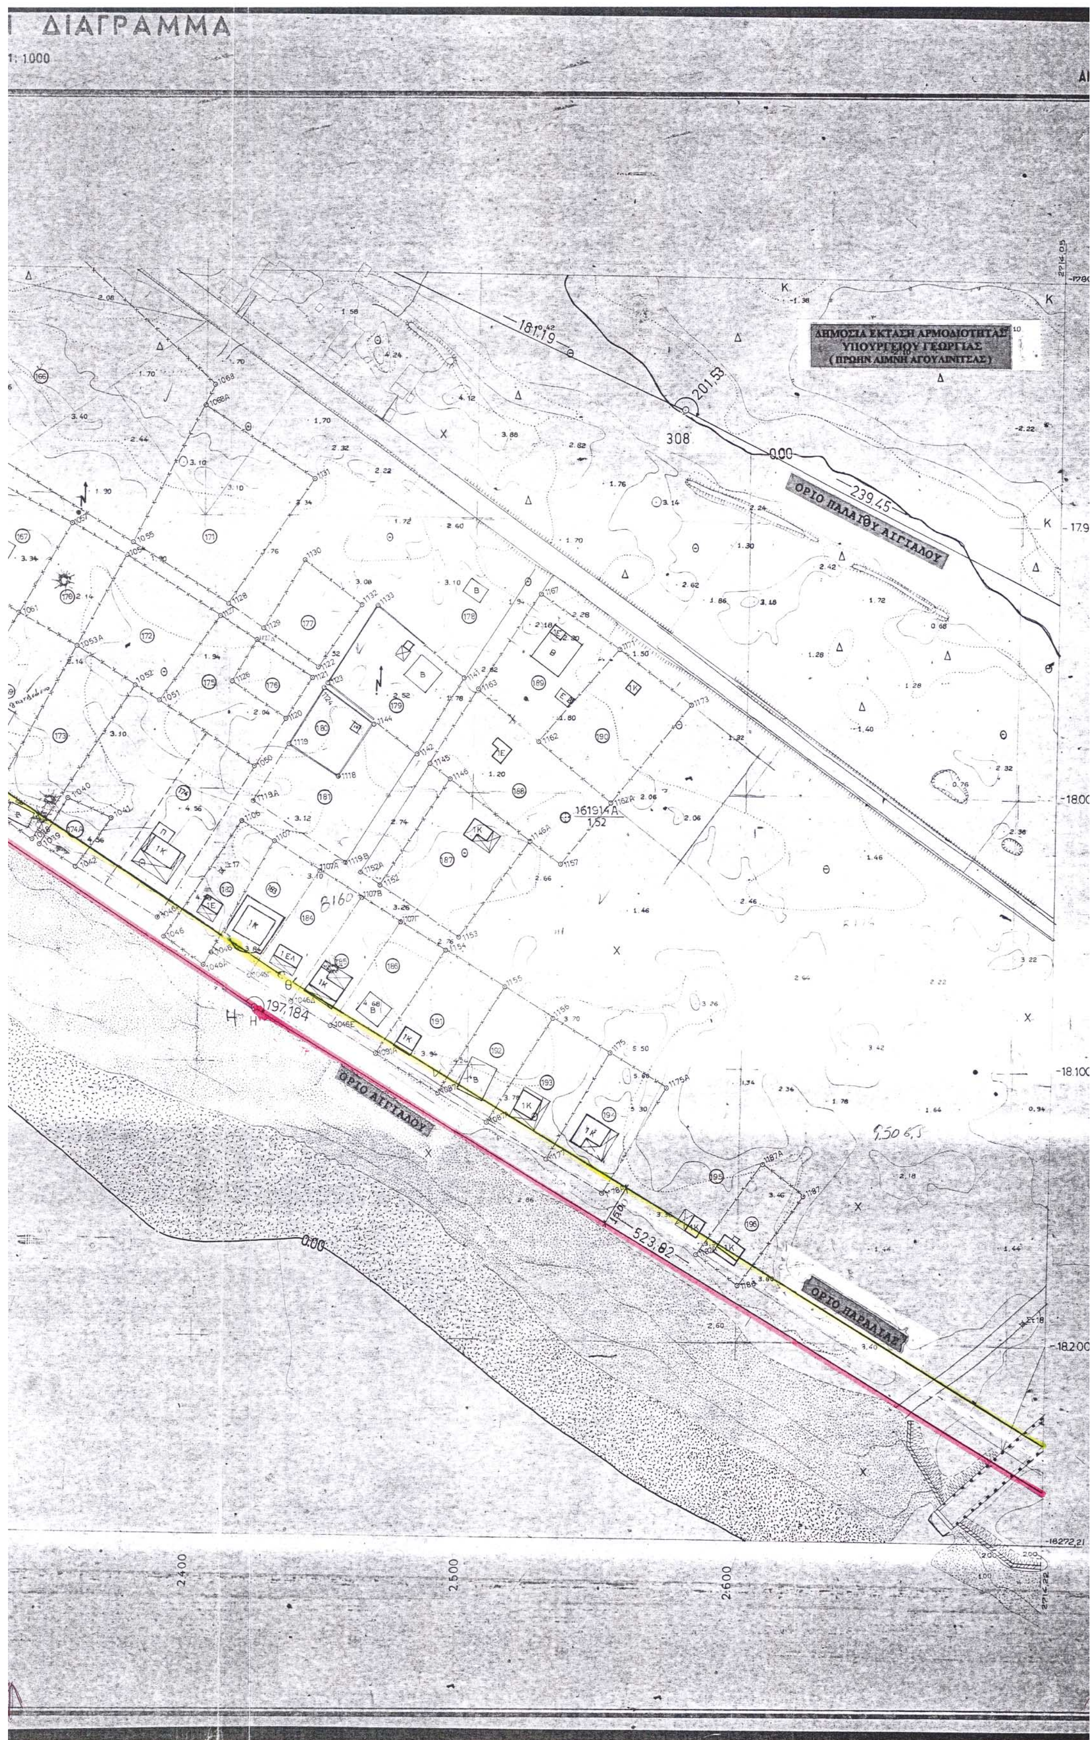

ΔΙΑΓΡΑΜΜΑ
1: 1000
ΔΗΜΟΣΙΑ ΕΚΤΑΣΗ ΑΡΜΟΔΙΟΤΗΤΑΣ
ΥΠΟΥΡΓΕΙΟΥ ΓΕΩΡΓΙΑΣ
(ΠΡΩΗΝ ΛΙΜΝΗ ΑΓΟΥΛΙΝΙΤΣΑΣ)
ΟΡΙΟ ΠΑΛΑΙΟΥ ΑΙΓΙΑΛΟΥ
ΟΡΙΟ ΑΙΓΙΑΛΟΥ
ΟΡΙΟ ΠΑΡΑΛΙΑΣ
181,79
201,53
308
239,45
197,184
523,82
0,00
-18.000
-18.100
-18.200
2.400
2.500
2.600

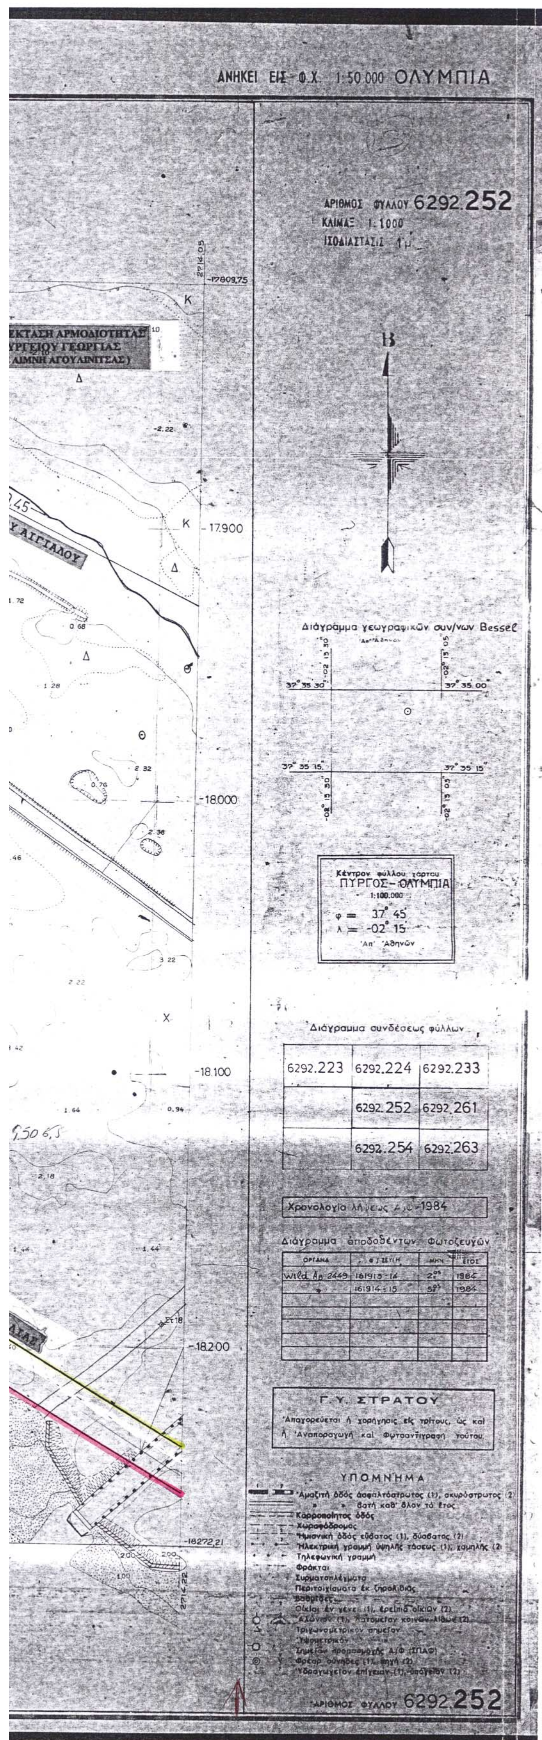


ΑΝΗΚΕΙ ΕΙΣ Φ.Χ. 1:50.000 ΟΛΥΜΠΙΑ
ΑΡΙΘΜΟΣ ΦΥΛΛΟΥ 6292.252
ΚΛΙΜΑΞ 1:1000
ΙΣΟΔΙΑΣΤΑΣΙΣ 1 μ
Διάγραμμα γεωγραφικών συν/νων Bessel
Κέντρον φύλλου χάρτου ΠΥΡΓΟΣ-ΟΛΥΜΠΙΑ 1:100.000
φ = 37° 45'
λ = -02° 15'
Απ' Αθηνών
Διάγραμμα συνδέσεως φύλλων
6292.223 6292.224 6292.233
6292.252 6292.261
6292.254 6292.263
Γ.Υ. ΣΤΡΑΤΟΥ
Απαγορεύεται ή χορήγησις είς τρίτους, ώς καί ή Αναπαραγωγή καί Φωτοαντιγραφή τούτου
ΥΠΟΜΝΗΜΑ
ΑΡΙΘΜΟΣ ΦΥΛΛΟΥ 6292.252

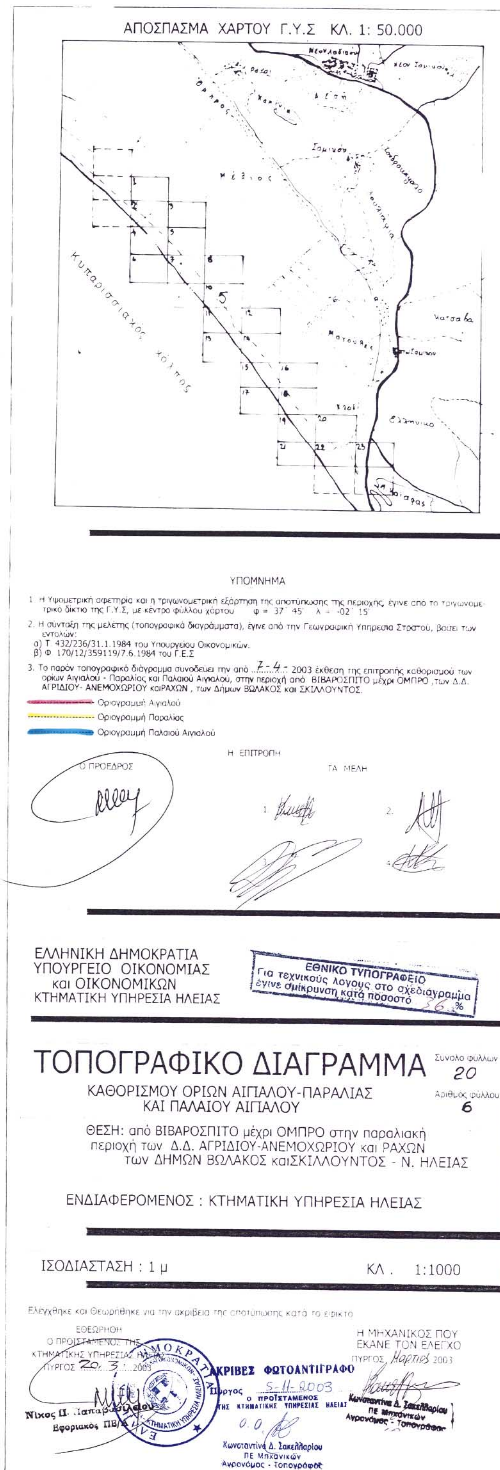



ΑΠΟΣΠΑΣΜΑ ΧΑΡΤΟΥ Γ.Υ.Σ ΚΛ. 1: 50.000
ΥΠΟΜΝΗΜΑ
Οριογραμμή Αιγιαλού
Οριογραμμή Παραλίας
Οριογραμμή Παλαιού Αιγιαλού
Η ΕΠΙΤΡΟΠΗ
Ο ΠΡΟΕΔΡΟΣ
ΤΑ ΜΕΛΗ
ΕΛΛΗΝΙΚΗ ΔΗΜΟΚΡΑΤΙΑ
ΥΠΟΥΡΓΕΙΟ ΟΙΚΟΝΟΜΙΑΣ και ΟΙΚΟΝΟΜΙΚΩΝ
ΚΤΗΜΑΤΙΚΗ ΥΠΗΡΕΣΙΑ ΗΛΕΙΑΣ
ΕΘΝΙΚΟ ΤΥΠΟΓΡΑΦΕΙΟ
Για τεχνικούς λόγους στο σχεδιάγραμμα έγινε σμίκρυνση κατά ποσοστό 56 %
ΤΟΠΟΓΡΑΦΙΚΟ ΔΙΑΓΡΑΜΜΑ
Σύνολο φύλλων 20
ΚΑΘΟΡΙΣΜΟΥ ΟΡΙΩΝ ΑΙΓΙΑΛΟΥ-ΠΑΡΑΛΙΑΣ ΚΑΙ ΠΑΛΑΙΟΥ ΑΙΓΙΑΛΟΥ
Αριθμός φύλλου 6
ΘΕΣΗ: από ΒΙΒΑΡΟΣΠΙΤΟ μέχρι ΟΜΠΡΟ στην παραλιακή περιοχή των Δ.Δ. ΑΓΡΙΔΙΟΥ-ΑΝΕΜΟΧΩΡΙΟΥ και ΡΑΧΩΝ των ΔΗΜΩΝ ΒΩΛΑΚΟΣ καιΣΚΙΛΛΟΥΝΤΟΣ - Ν. ΗΛΕΙΑΣ
ΕΝΔΙΑΦΕΡΟΜΕΝΟΣ : ΚΤΗΜΑΤΙΚΗ ΥΠΗΡΕΣΙΑ ΗΛΕΙΑΣ
ΙΣΟΔΙΑΣΤΑΣΗ : 1 μ
ΚΛ. 1:1000
Η ΜΗΧΑΝΙΚΟΣ ΠΟΥ ΕΚΑΝΕ ΤΟΝ ΕΛΕΓΚΟ
ΑΚΡΙΒΕΣ ΦΩΤΟΑΝΤΙΓΡΑΦΟ
Κωνσταντίνα Δ. Σακελλαρίου ΠΕ Μηχανικών Αγρονόμος - Τοπογράφος

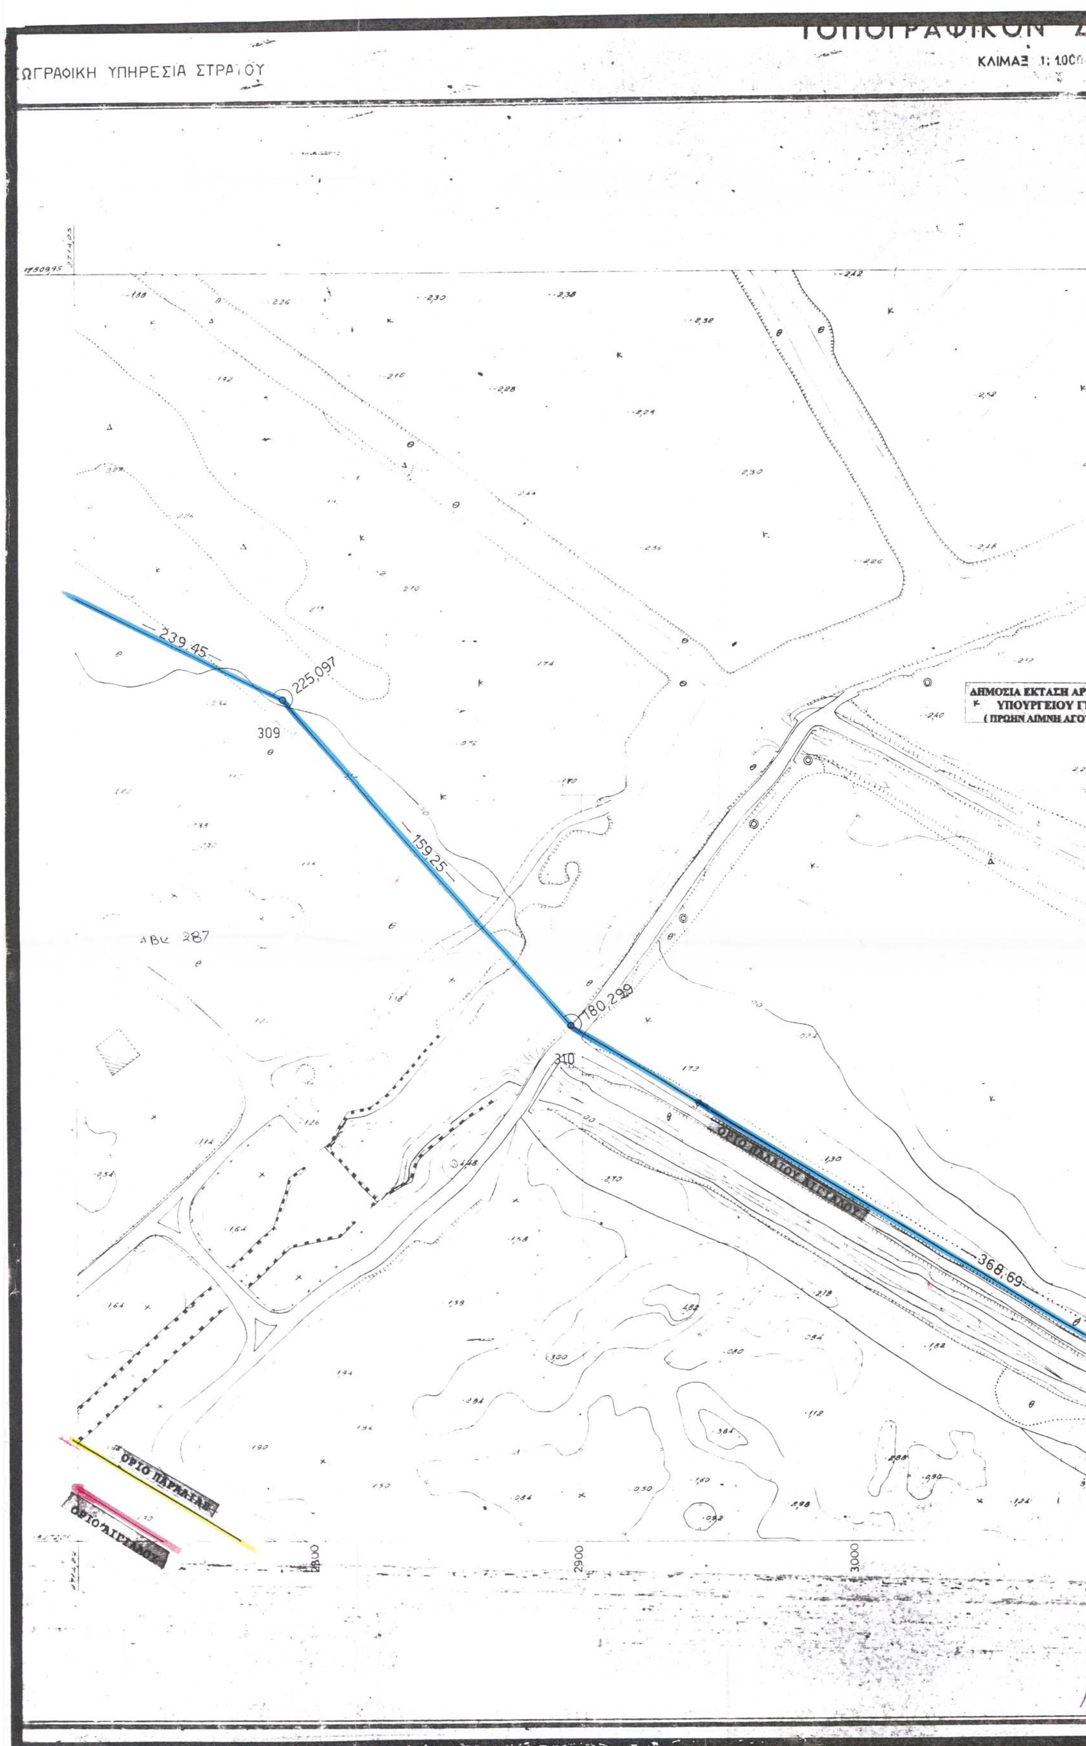

ΥΠΗΡΕΣΙΑ ΣΤΡΑΤΟΥ
239,45
225,097
309
159,25
180,299
310
368,69
ΑΒΚ 287
ΟΡΙΟ ΠΑΡΑΛΙΑΣ
ΟΡΙΟ ΑΙΓΙΑΛΟΥ
2900
3000

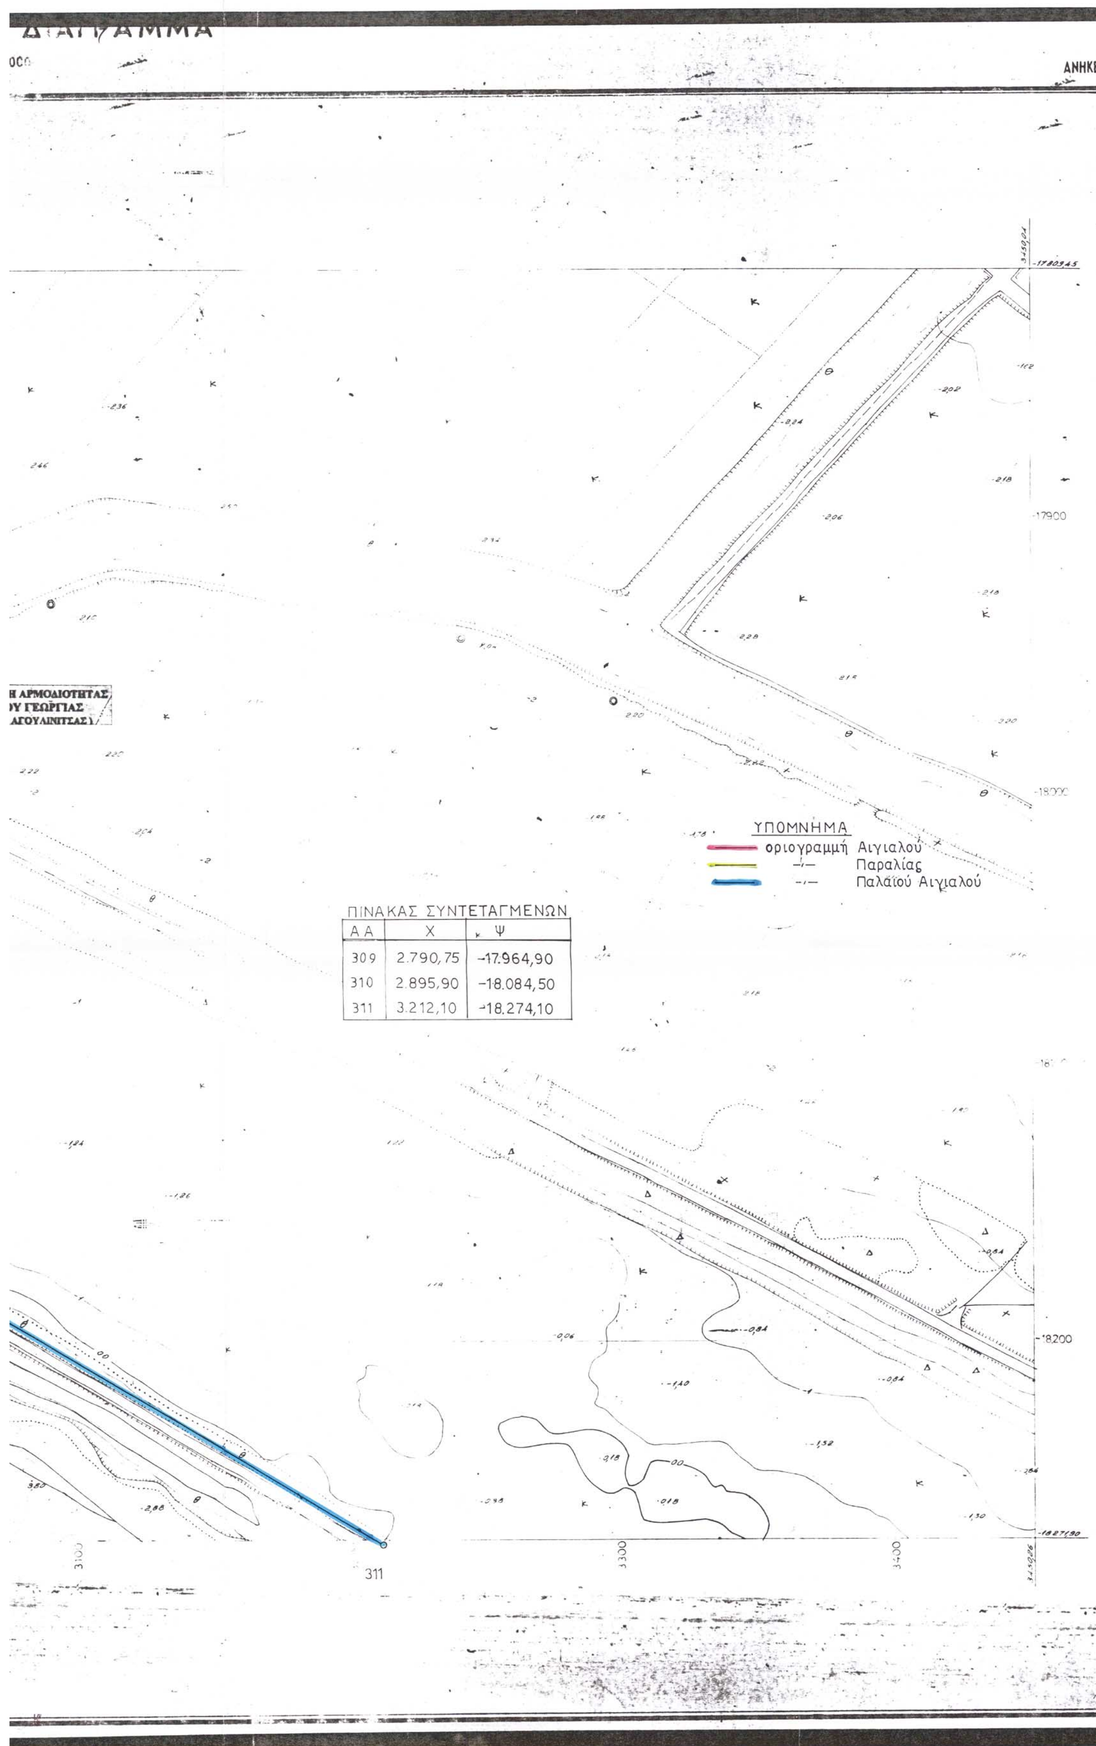

Α.Α.	Χ	Ψ
309	2.790,75	-17.964,90
310	2.895,90	-18.084,50
311	3.212,10	-18.274,10

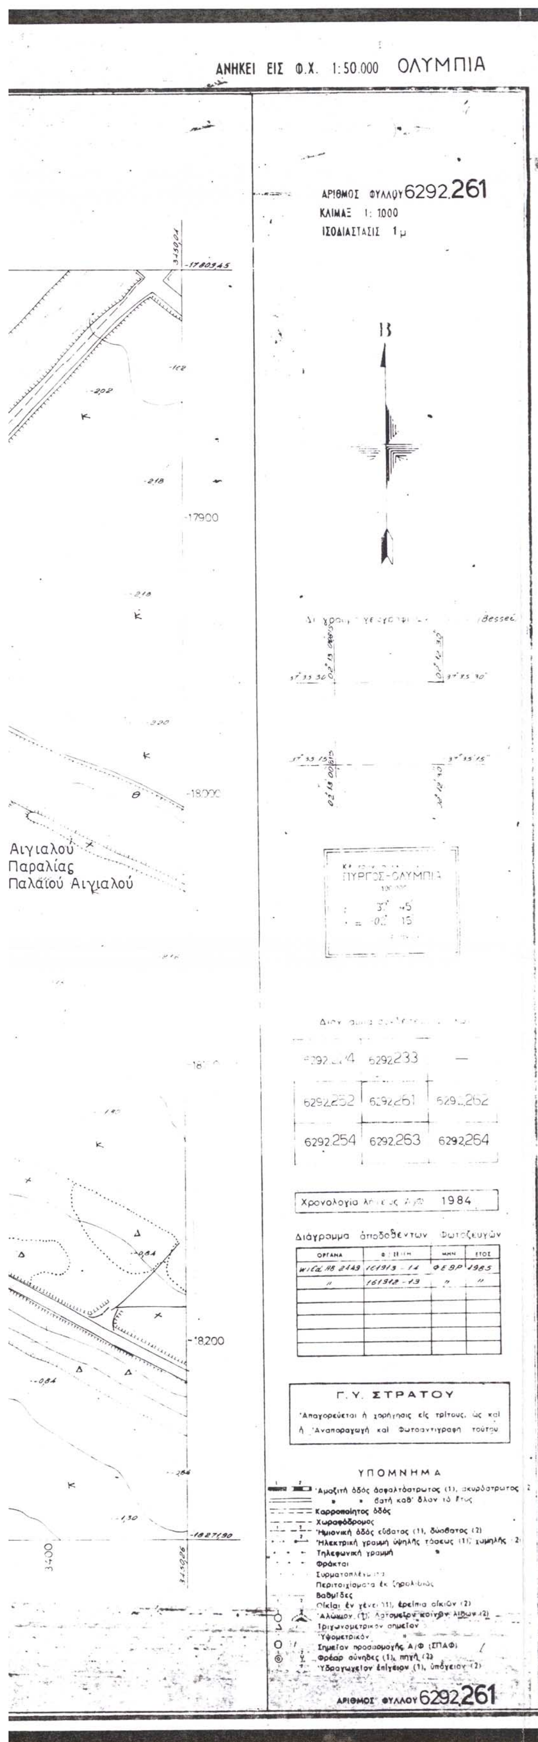

ΑΝΗΚΕΙ ΕΙΣ Φ.Χ. 1:50.000 ΟΛΥΜΠΙΑ
ΑΡΙΘΜΟΣ ΦΥΛΛΟΥ 6292.261
ΚΛΙΜΑΞ 1: 1000
ΙΣΟΔΙΑΣΤΑΣΙΣ 1 μ
Αιγιαλού
Παραλίας
Παλαιού Αιγιαλού
-17900
-18000
-18200
6292.233
6292.252
6292.261
6292.254
6292.263
6292.264
Χρονολογία 1984
Διάγραμμα αποδοθέντων φωτοζευγών
Γ.Υ. ΣΤΡΑΤΟΥ
ΥΠΟΜΝΗΜΑ
Καρροποιήτος οδός
Χωραφόδρομος
Τηλεφωνική γραμμή
Φράκται
Βαθμίδες
Τριγωνομετρικόν σημείον
Υψομετρικόν
ΑΡΙΘΜΟΣ ΦΥΛΛΟΥ 6292.261

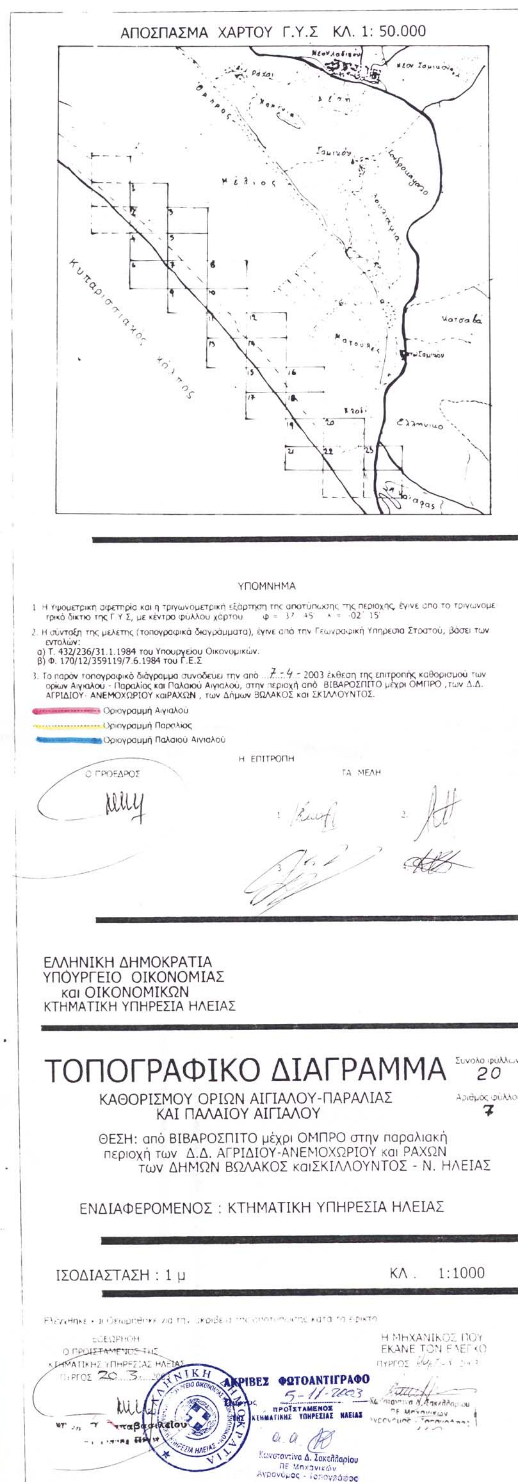
ΑΠΟΣΠΑΣΜΑ ΧΑΡΤΟΥ Γ.Υ.Σ ΚΛ. 1: 50.000
Κυπαρισσιακός κόλπος
Μέλιος
Ματσαβα
Ελληνικο
ΥΠΟΜΝΗΜΑ
1. Η υψομετρική αφετηρία και η τριγωνομετρική εξάρτηση της αποτύπωσης της περιοχής, έγινε από το τριγωνομετρικό δίκτυο της Γ.Υ.Σ, με κέντρο φύλλου χάρτου φ = 37 45 λ = -02 15
2. Η σύνταξη της μελέτης (τοπογραφικά διαγράμματα), έγινε από την Γεωγραφική Υπηρεσία Στρατού, βάσει των εντολών:
α) Τ. 432/236/31.1.1984 του Υπουργείου Οικονομικών.
β) Φ. 170/12/359119/7.6.1984 του Γ.Ε.Σ
3. Το παρόν τοπογραφικό διάγραμμα συνοδεύει την από 7-4-2003 έκθεση της επιτροπής καθορισμού των ορίων Αιγιαλού - Παραλίας και Παλαιού Αιγιαλού, στην περιοχή από ΒΙΒΑΡΟΣΠΙΤΟ μέχρι ΟΜΠΡΟ, των Δ.Δ. ΑΓΡΙΔΙΟΥ - ΑΝΕΜΟΧΩΡΙΟΥ και ΡΑΧΩΝ, των Δήμων ΒΩΛΑΚΟΣ και ΣΚΙΛΛΟΥΝΤΟΣ.
Οριογραμμή Αιγιαλού
Οριογραμμή Παραλίας
Οριογραμμή Παλαιού Αιγιαλού
Η ΕΠΙΤΡΟΠΗ
Ο ΠΡΟΕΔΡΟΣ
ΤΑ ΜΕΛΗ
ΕΛΛΗΝΙΚΗ ΔΗΜΟΚΡΑΤΙΑ
ΥΠΟΥΡΓΕΙΟ ΟΙΚΟΝΟΜΙΑΣ
και ΟΙΚΟΝΟΜΙΚΩΝ
ΚΤΗΜΑΤΙΚΗ ΥΠΗΡΕΣΙΑ ΗΛΕΙΑΣ
ΤΟΠΟΓΡΑΦΙΚΟ ΔΙΑΓΡΑΜΜΑ
Σύνολο φύλλων 20
Αριθμός φύλλου 7
ΚΑΘΟΡΙΣΜΟΥ ΟΡΙΩΝ ΑΙΓΙΑΛΟΥ-ΠΑΡΑΛΙΑΣ
ΚΑΙ ΠΑΛΑΙΟΥ ΑΙΓΙΑΛΟΥ
ΘΕΣΗ: από ΒΙΒΑΡΟΣΠΙΤΟ μέχρι ΟΜΠΡΟ στην παραλιακή
περιοχή των Δ.Δ. ΑΓΡΙΔΙΟΥ-ΑΝΕΜΟΧΩΡΙΟΥ και ΡΑΧΩΝ
των ΔΗΜΩΝ ΒΩΛΑΚΟΣ καιΣΚΙΛΛΟΥΝΤΟΣ - Ν. ΗΛΕΙΑΣ
ΕΝΔΙΑΦΕΡΟΜΕΝΟΣ : ΚΤΗΜΑΤΙΚΗ ΥΠΗΡΕΣΙΑ ΗΛΕΙΑΣ
ΙΣΟΔΙΑΣΤΑΣΗ : 1 μ
ΚΛ. 1:1000
Η ΜΗΧΑΝΙΚΟΣ ΠΟΥ
ΕΚΑΝΕ ΤΟΝ ΕΛΕΓΧΟ
ΑΚΡΙΒΕΣ ΦΩΤΟΑΝΤΙΓΡΑΦΟ
5-11-2003
ΠΡΟΪΣΤΑΜΕΝΟΣ
ΚΤΗΜΑΤΙΚΗΣ ΥΠΗΡΕΣΙΑΣ ΗΛΕΙΑΣ
Κωνσταντίνα Δ. Σακελλαρίου
ΠΕ Μηχανικών
Αγρονόμος - Τοπογράφος

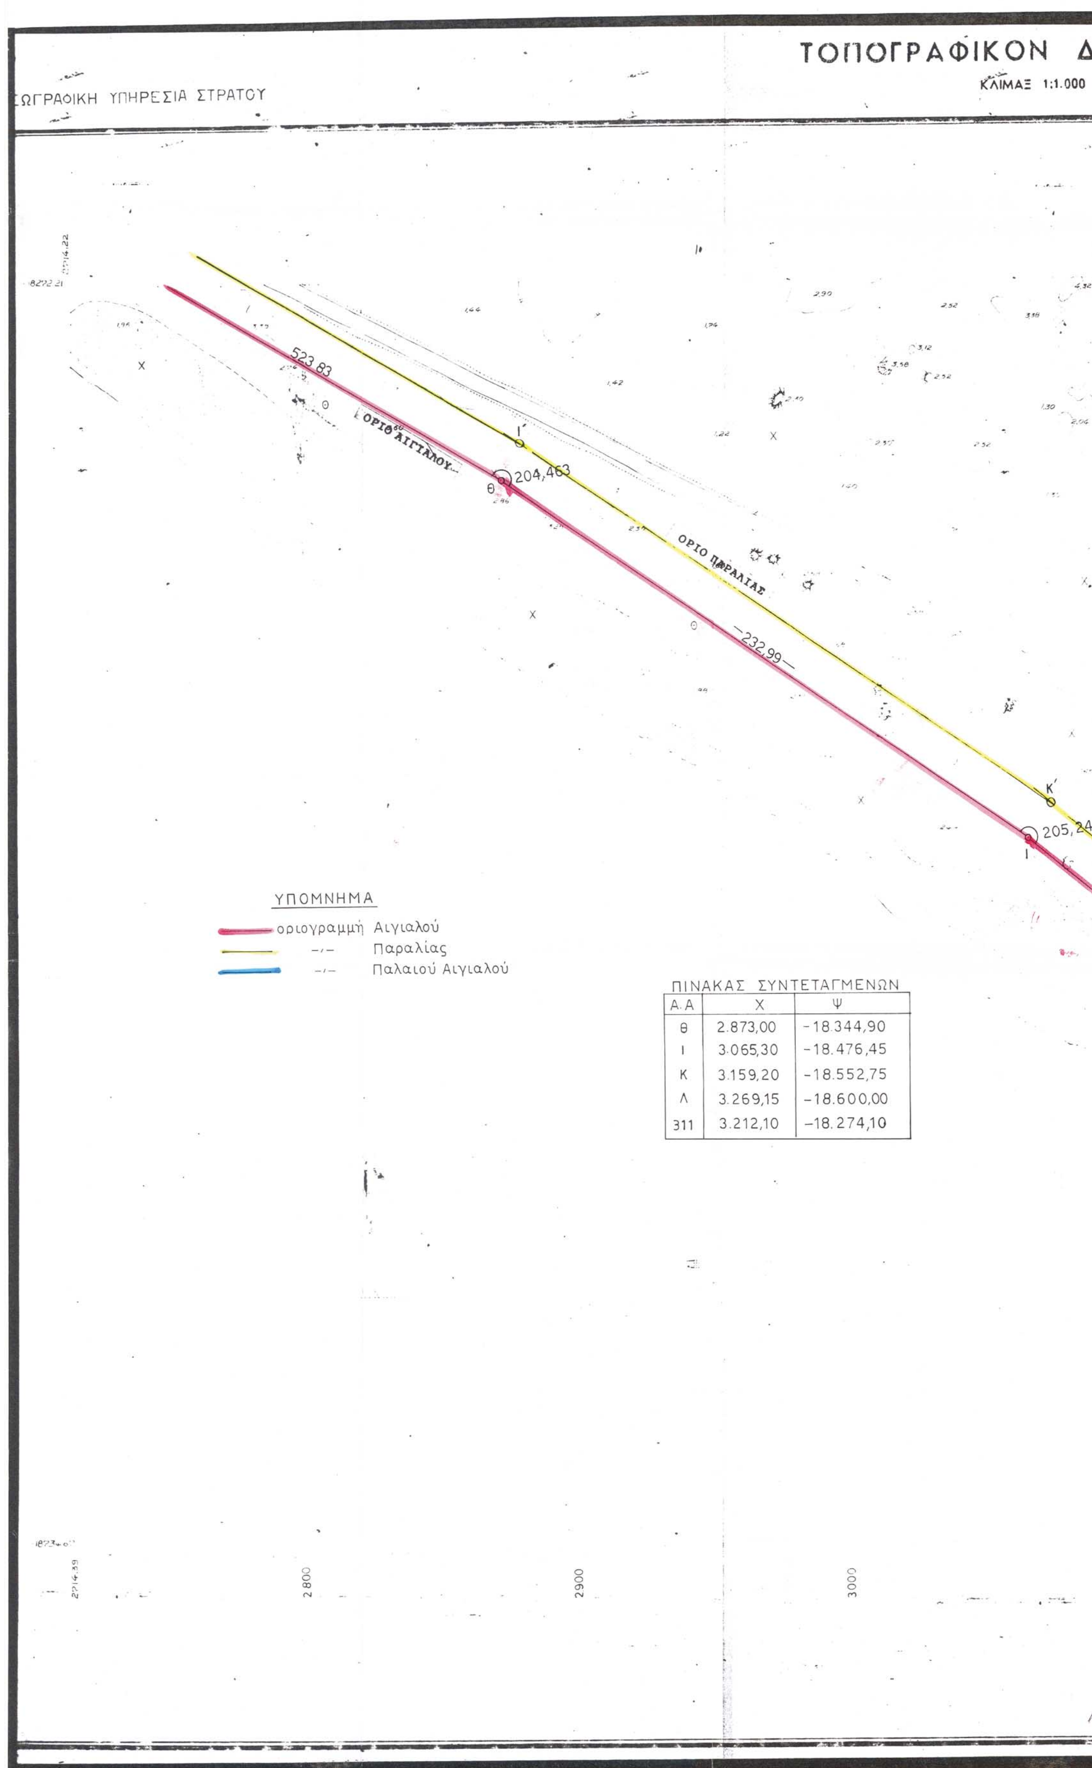

ΠΙΝΑΚΑΣ ΣΥΝΤΕΤΑΓΜΕΝΩΝ

Α.Α	Χ	Ψ
Θ	2.873,00	-18.344,90
Ι	3.065,30	-18.476,45
Κ	3.159,20	-18.552,75
Λ	3.269,15	-18.600,00
311	3.212,10	-18.274,10

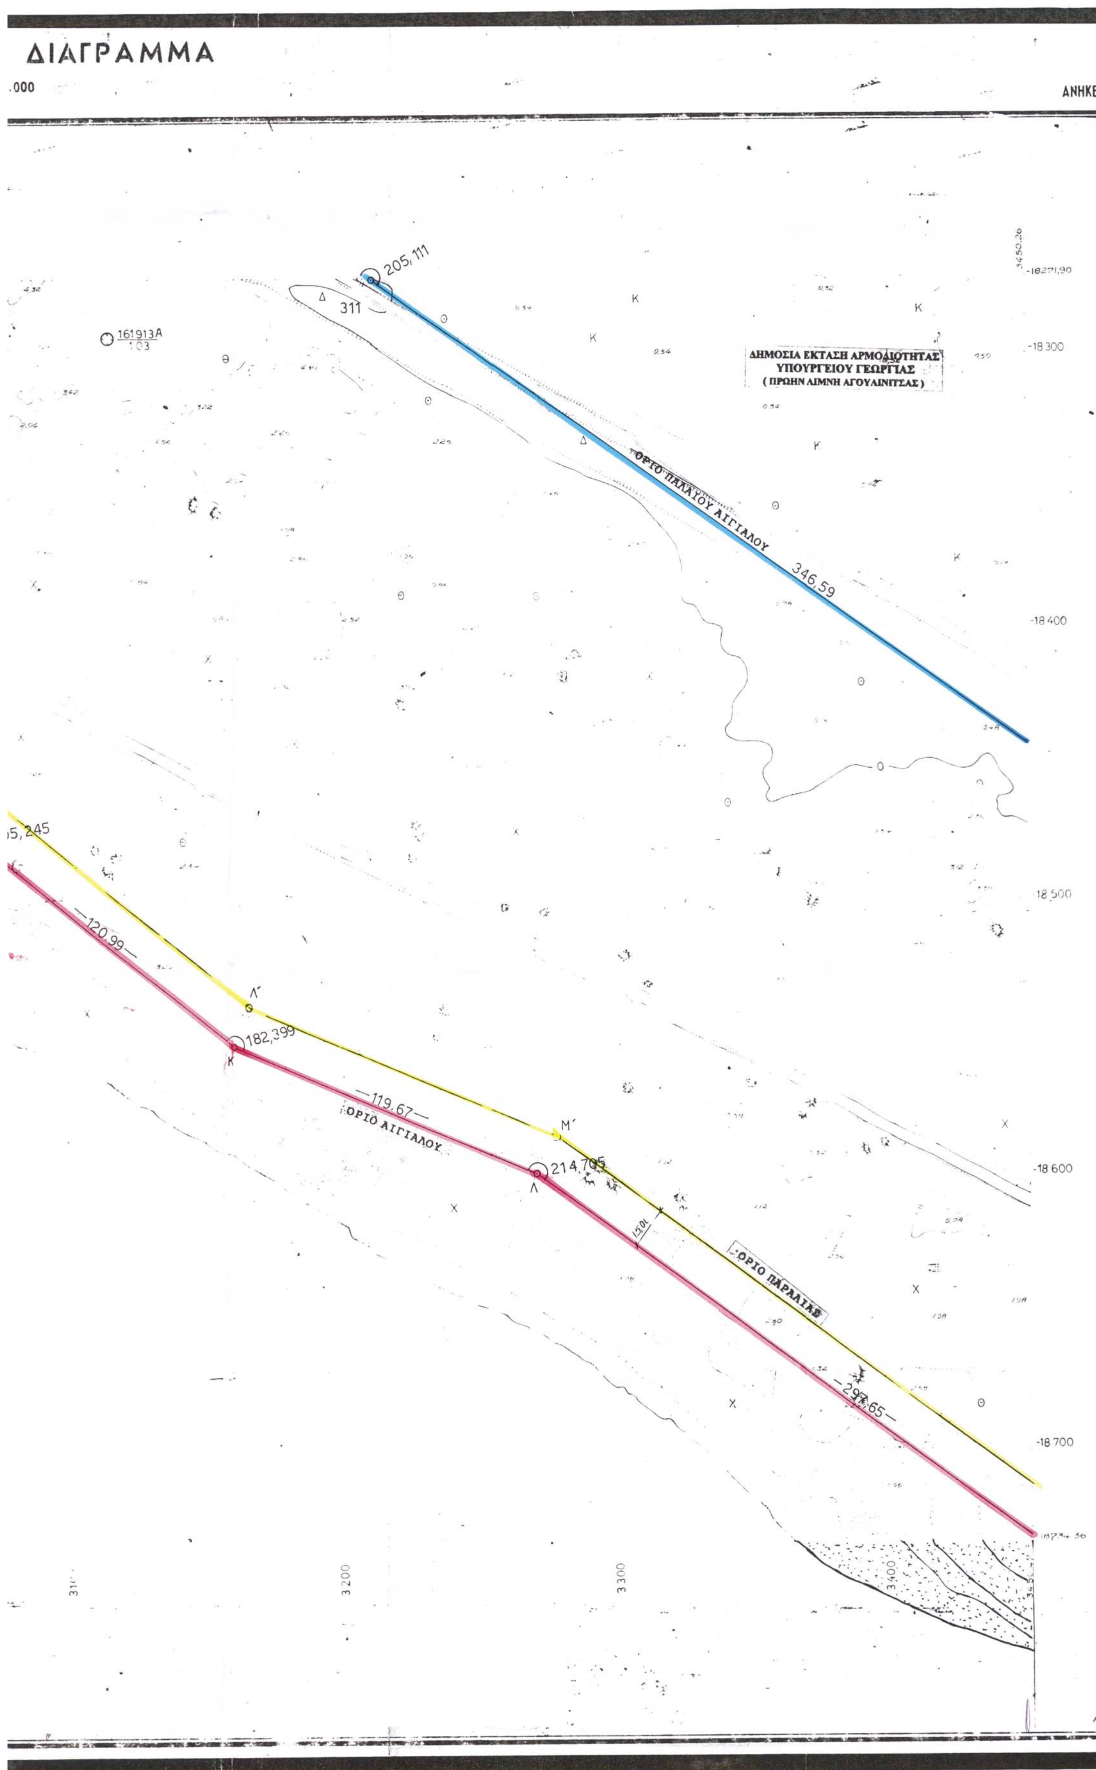

ΔΙΑΓΡΑΜΜΑ
.000
ΑΝΗΚΕ
205,111
311
ΔΗΜΟΣΙΑ ΕΚΤΑΣΗ ΑΡΜΟΔΙΟΤΗΤΑΣ
ΥΠΟΥΡΓΕΙΟΥ ΓΕΩΡΓΙΑΣ
(ΠΡΩΗΝ ΛΙΜΝΗ ΑΓΟΥΛΙΝΙΤΣΑΣ)
ΟΡΙΟ ΠΑΛΑΙΟΥ ΑΙΓΙΑΛΟΥ
346,59
-18 300
-18 400
18 500
-18 600
-18 700
120,99
182,399
119,67
ΟΡΙΟ ΑΙΓΙΑΛΟΥ
214,705
ΟΡΙΟ ΠΑΡΑΛΙΑΣ
3.200
3.300
3.400


ΑΝΗΚΕΙ ΕΙΣ Φ.Χ. 1:50.000 ΟΛΥΜΠΙΑ


ΑΡΙΘΜΟΣ ΦΥΛΛΟΥ 6292.263


ΠΥΡΓΟΣ - ΟΛΥΜΠΙΑ

6282.873	6292.261	6292.262
6292.254	6292.263	6292.264
	6292.291	6292.292

ΑΡΙΘΜΟΣ ΦΥΛΛΟΥ 6292.263

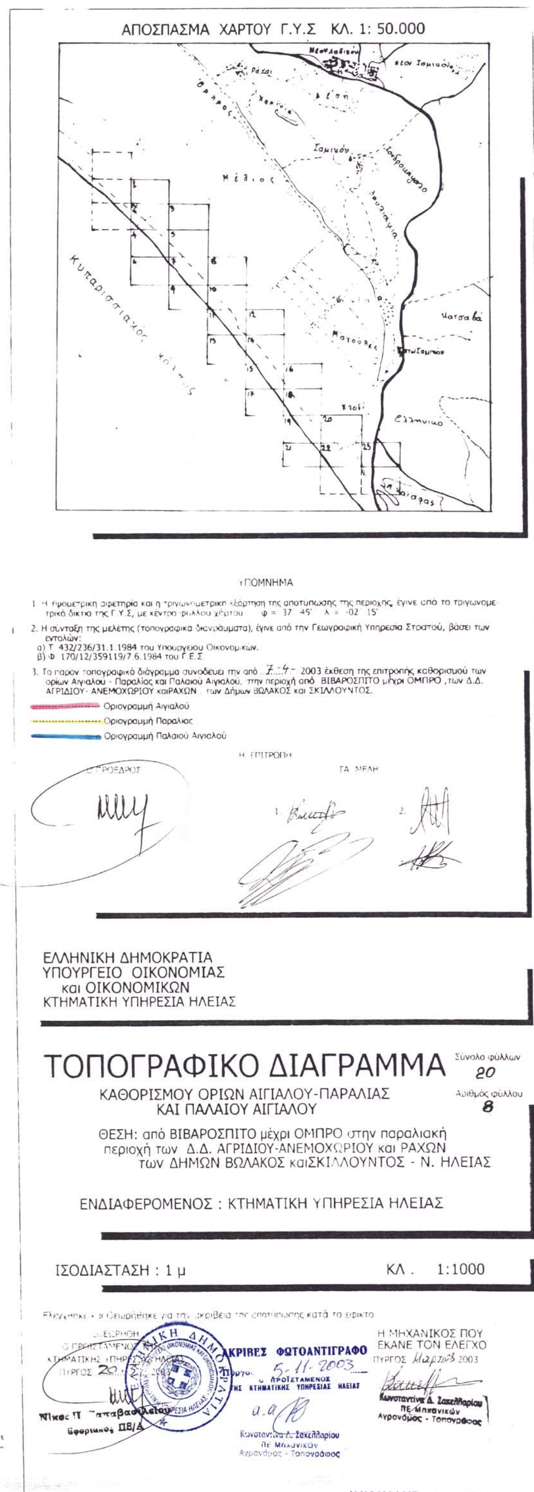

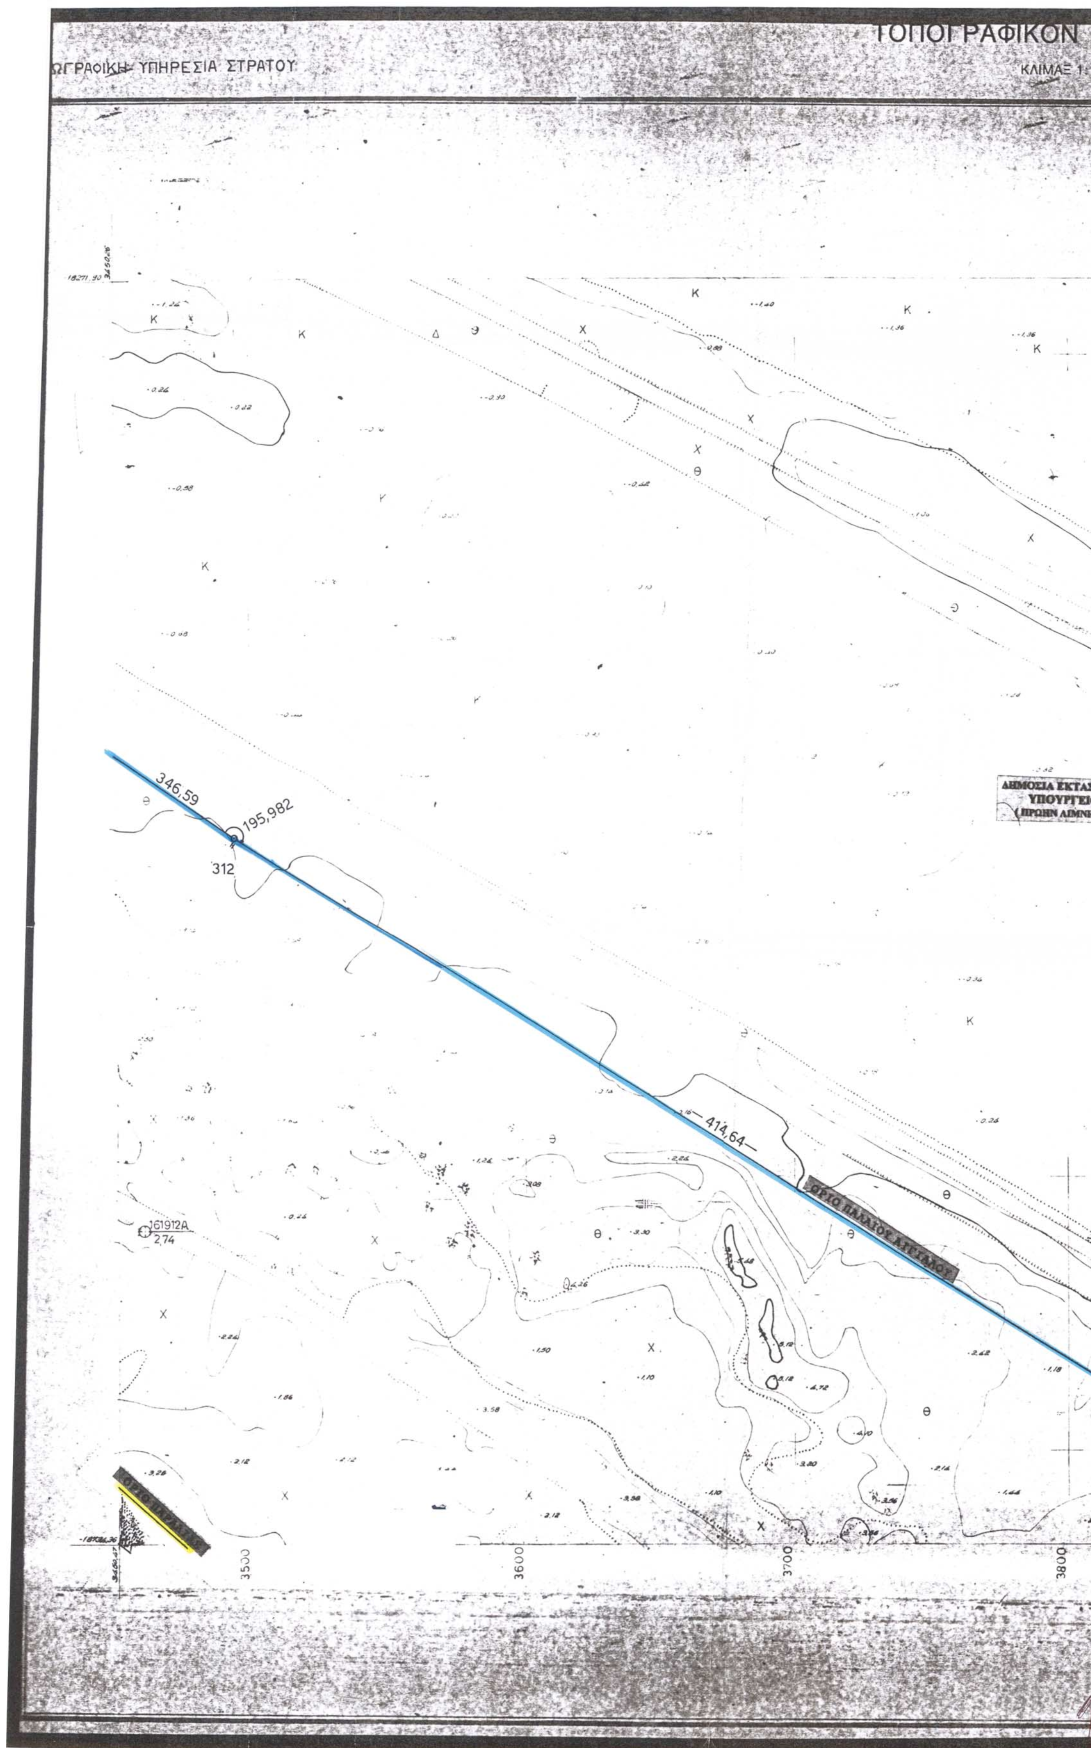
ΤΟΠΟΓΡΑΦΙΚΟΝ
ΩΓΡΑΦΙΚΗ ΥΠΗΡΕΣΙΑ ΣΤΡΑΤΟΥ
ΚΛΙΜΑΞ 1:
346,59
195,982
312
414,64
ΟΡΙΟ ΠΑΛΑΙΟΥ ΑΙΓΙΑΛΟΥ
ΔΗΜΟΣΙΑ ΕΚΤΑΣ
ΥΠΟΥΡΓΕΙΟ
(ΠΡΩΗΝ ΛΙΜΝΗ
161912Α
2,74
3500
3600
3700
3800

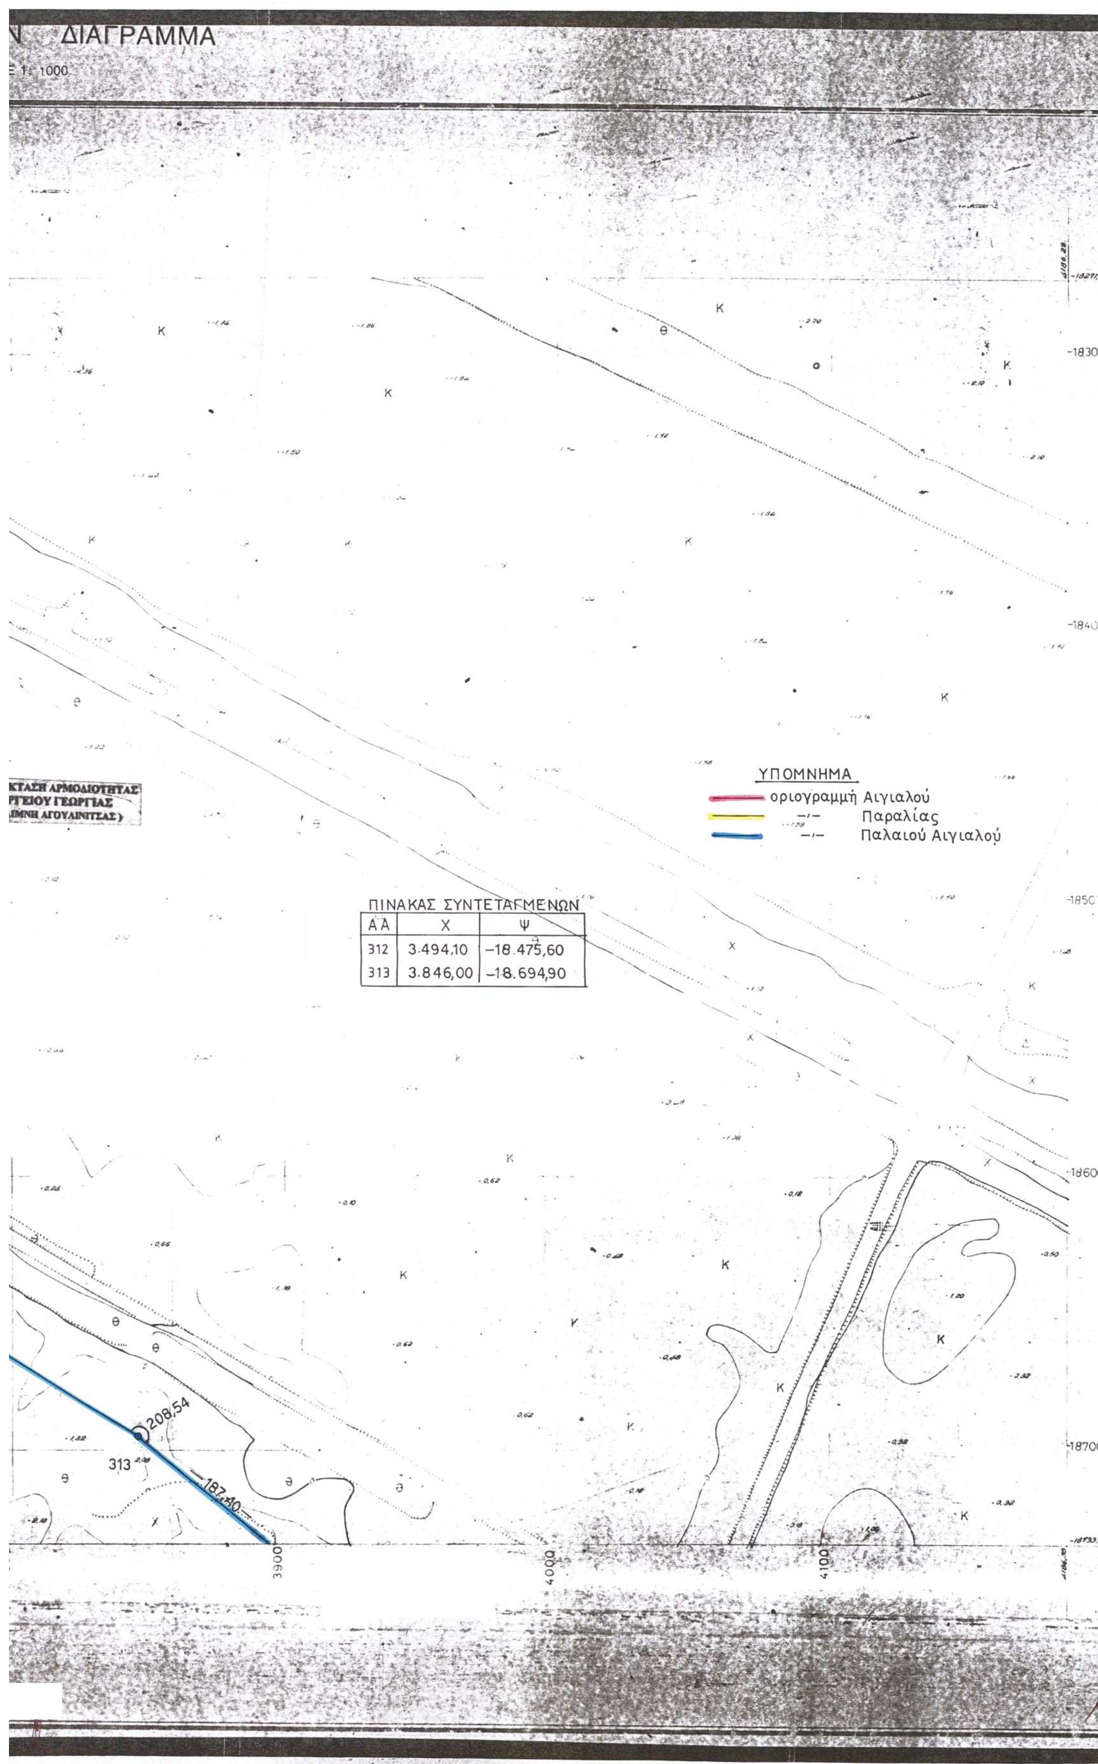

ΠΙΝΑΚΑΣ ΣΥΝΤΕΤΑΓΜΕΝΩΝ

ΑΑ	Χ	Ψ
312	3.494,10	–18.475,60
313	3.846,00	–18.694,90

ΑΝΗΚΕΙ ΕΙΣ Φ.Χ. 1:50.000 ΟΛΥΜΠΙΑ

ΑΡΙΘΜΟΣ ΦΥΛΛΟΥ 6292.264
ΚΛΙΜΑΞ 1:1000
ΙΣΟΔΙΑΣΤΑΣΙΣ 1 μ

ΠΥΡΓΟΣ-ΟΛΥΜΠΙΑ
37° 45'
-02° 15'


6292.261	6292.262	
6292.263	6292.264	6293.141
6292.291	6292.292	6293.171

Χρονολογία λήψεως α.φ. 1984

Γ.Υ. ΣΤΡΑΤΟΥ

ΥΠΟΜΝΗΜΑ

ΑΡΙΘΜΟΣ ΦΥΛΛΟΥ 6292.264

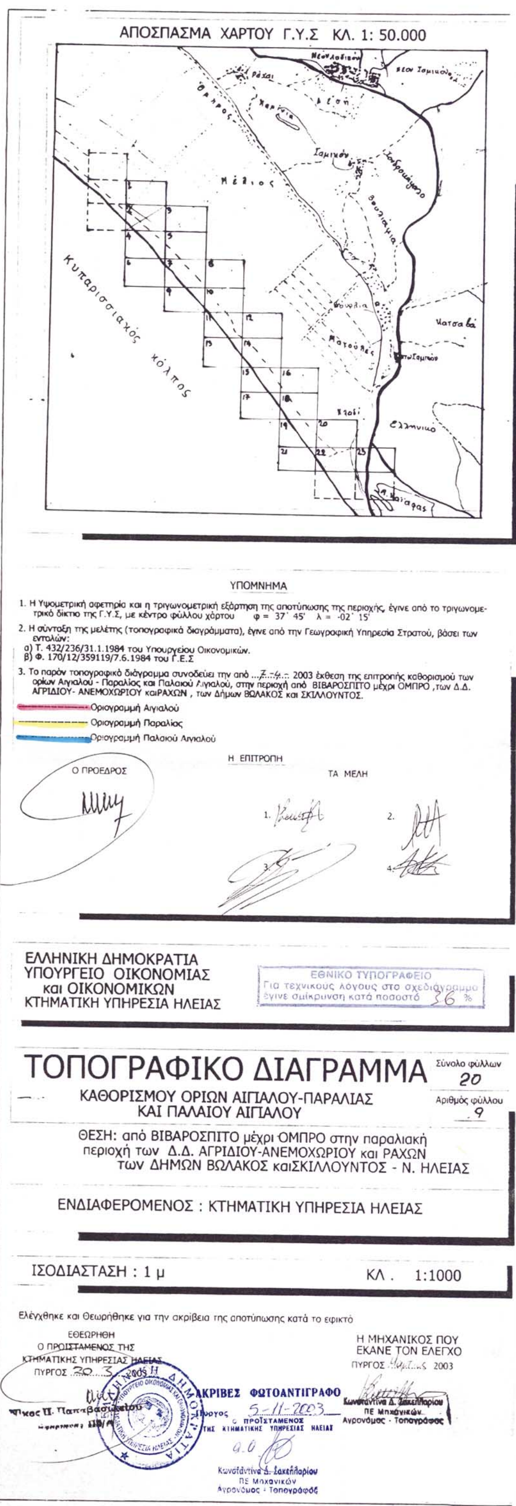

ΑΠΟΣΠΑΣΜΑ ΧΑΡΤΟΥ Γ.Υ.Σ ΚΛ. 1: 50.000

ΥΠΟΜΝΗΜΑ

1. Η Υψομετρική αφετηρία και η τριγωνομετρική εξάρτηση της αποτύπωσης της περιοχής, έγινε από το τριγωνομετρικό δίκτιο της Γ.Υ.Σ, με κέντρο φύλλου χάρτου φ = 37° 45' λ = -02° 15'
2. Η σύνταξη της μελέτης (τοπογραφικά διαγράμματα), έγινε από την Γεωγραφική Υπηρεσία Στρατού, βάσει των εντολών:
   α) Τ. 432/236/31.1.1984 του Υπουργείου Οικονομικών.
   β) Φ. 170/12/359119/7.6.1984 του Γ.Ε.Σ
3. Το παρόν τοπογραφικό διάγραμμα συνοδεύει την από 7-4- 2003 έκθεση της επιτροπής καθορισμού των ορίων Αιγιαλού - Παραλίας και Παλαιού Αιγιαλού, στην περιοχή από ΒΙΒΑΡΟΣΠΙΤΟ μέχρι ΟΜΠΡΟ, των Δ.Δ. ΑΓΡΙΔΙΟΥ- ΑΝΕΜΟΧΩΡΙΟΥ καιΡΑΧΩΝ, των Δήμων ΒΩΛΑΚΟΣ και ΣΚΙΛΛΟΥΝΤΟΣ.

Οριογραμμή Αιγιαλού
Οριογραμμή Παραλίας
Οριογραμμή Παλαιού Αιγιαλού

Η ΕΠΙΤΡΟΠΗ

Ο ΠΡΟΕΔΡΟΣ

ΤΑ ΜΕΛΗ
1. 2. 3. 4.

ΕΛΛΗΝΙΚΗ ΔΗΜΟΚΡΑΤΙΑ
ΥΠΟΥΡΓΕΙΟ ΟΙΚΟΝΟΜΙΑΣ
και ΟΙΚΟΝΟΜΙΚΩΝ
ΚΤΗΜΑΤΙΚΗ ΥΠΗΡΕΣΙΑ ΗΛΕΙΑΣ

ΕΘΝΙΚΟ ΤΥΠΟΓΡΑΦΕΙΟ
Για τεχνικούς λόγους στο σχεδιάγραμμα έγινε σμίκρυνση κατά ποσοστό 36 %

ΤΟΠΟΓΡΑΦΙΚΟ ΔΙΑΓΡΑΜΜΑ

ΚΑΘΟΡΙΣΜΟΥ ΟΡΙΩΝ ΑΙΓΙΑΛΟΥ-ΠΑΡΑΛΙΑΣ
ΚΑΙ ΠΑΛΑΙΟΥ ΑΙΓΙΑΛΟΥ

Σύνολο φύλλων 20
Αριθμός φύλλου 9

ΘΕΣΗ: από ΒΙΒΑΡΟΣΠΙΤΟ μέχρι ΟΜΠΡΟ στην παραλιακή περιοχή των Δ.Δ. ΑΓΡΙΔΙΟΥ-ΑΝΕΜΟΧΩΡΙΟΥ και ΡΑΧΩΝ των ΔΗΜΩΝ ΒΩΛΑΚΟΣ καιΣΚΙΛΛΟΥΝΤΟΣ - Ν. ΗΛΕΙΑΣ

ΕΝΔΙΑΦΕΡΟΜΕΝΟΣ : ΚΤΗΜΑΤΙΚΗ ΥΠΗΡΕΣΙΑ ΗΛΕΙΑΣ

ΙΣΟΔΙΑΣΤΑΣΗ : 1 μ   ΚΛ. 1:1000

Ελέγχθηκε και Θεωρήθηκε για την ακρίβεια της αποτύπωσης κατά το εφικτό

ΕΘΕΩΡΗΘΗ
Ο ΠΡΟΪΣΤΑΜΕΝΟΣ ΤΗΣ
ΚΤΗΜΑΤΙΚΗΣ ΥΠΗΡΕΣΙΑΣ ΗΛΕΙΑΣ
ΠΥΡΓΟΣ 20-3-2003

Η ΜΗΧΑΝΙΚΟΣ ΠΟΥ
ΕΚΑΝΕ ΤΟΝ ΕΛΕΓΧΟ
ΠΥΡΓΟΣ 2003
Κωνσταντίνα Δ. Σακελλαρίου
ΠΕ Μηχανικών
Αγρονόμος - Τοπογράφος

ΑΚΡΙΒΕΣ ΦΩΤΟΑΝΤΙΓΡΑΦΟ
Πύργος 5-11-2003
Ο ΠΡΟΪΣΤΑΜΕΝΟΣ
ΤΗΣ ΚΤΗΜΑΤΙΚΗΣ ΥΠΗΡΕΣΙΑΣ ΗΛΕΙΑΣ
α.α.
Κωνσταντίνα Δ. Σακελλαρίου
ΠΕ Μηχανικών
Αγρονόμος - Τοπογράφος

ΤΟΠΟΓΡΑΦΙΚΟΝ



ΚΛΙΜΑΞ 1:10

297,65

Ν

193,486

Μ

ΟΡΙΟ ΑΙΓΙΑΛΟΥ

ΟΡΙΟ ΠΑΡΑΛΙΑΣ

415,75

ΥΠΟΜΝΗΜΑ

- οριογραμμή Αιγιαλού
- –/– Παραλίας
- –/– Παλαιού Αιγιαλού

ΠΙΝΑΚΑΣ ΣΥΝΤΕΤΑΓΜΕΝΩΝ


ΑΑ	Χ	Ψ
Μ	3.508,45	– 18.777,00
Ν	3.866,20	– 18.988,80
314	3 990 35	– 18.814,40
315	4.108,10	– 18.874,45
316	4.184,20	– 18.977,75


3.500

3.600

3.700

3.800

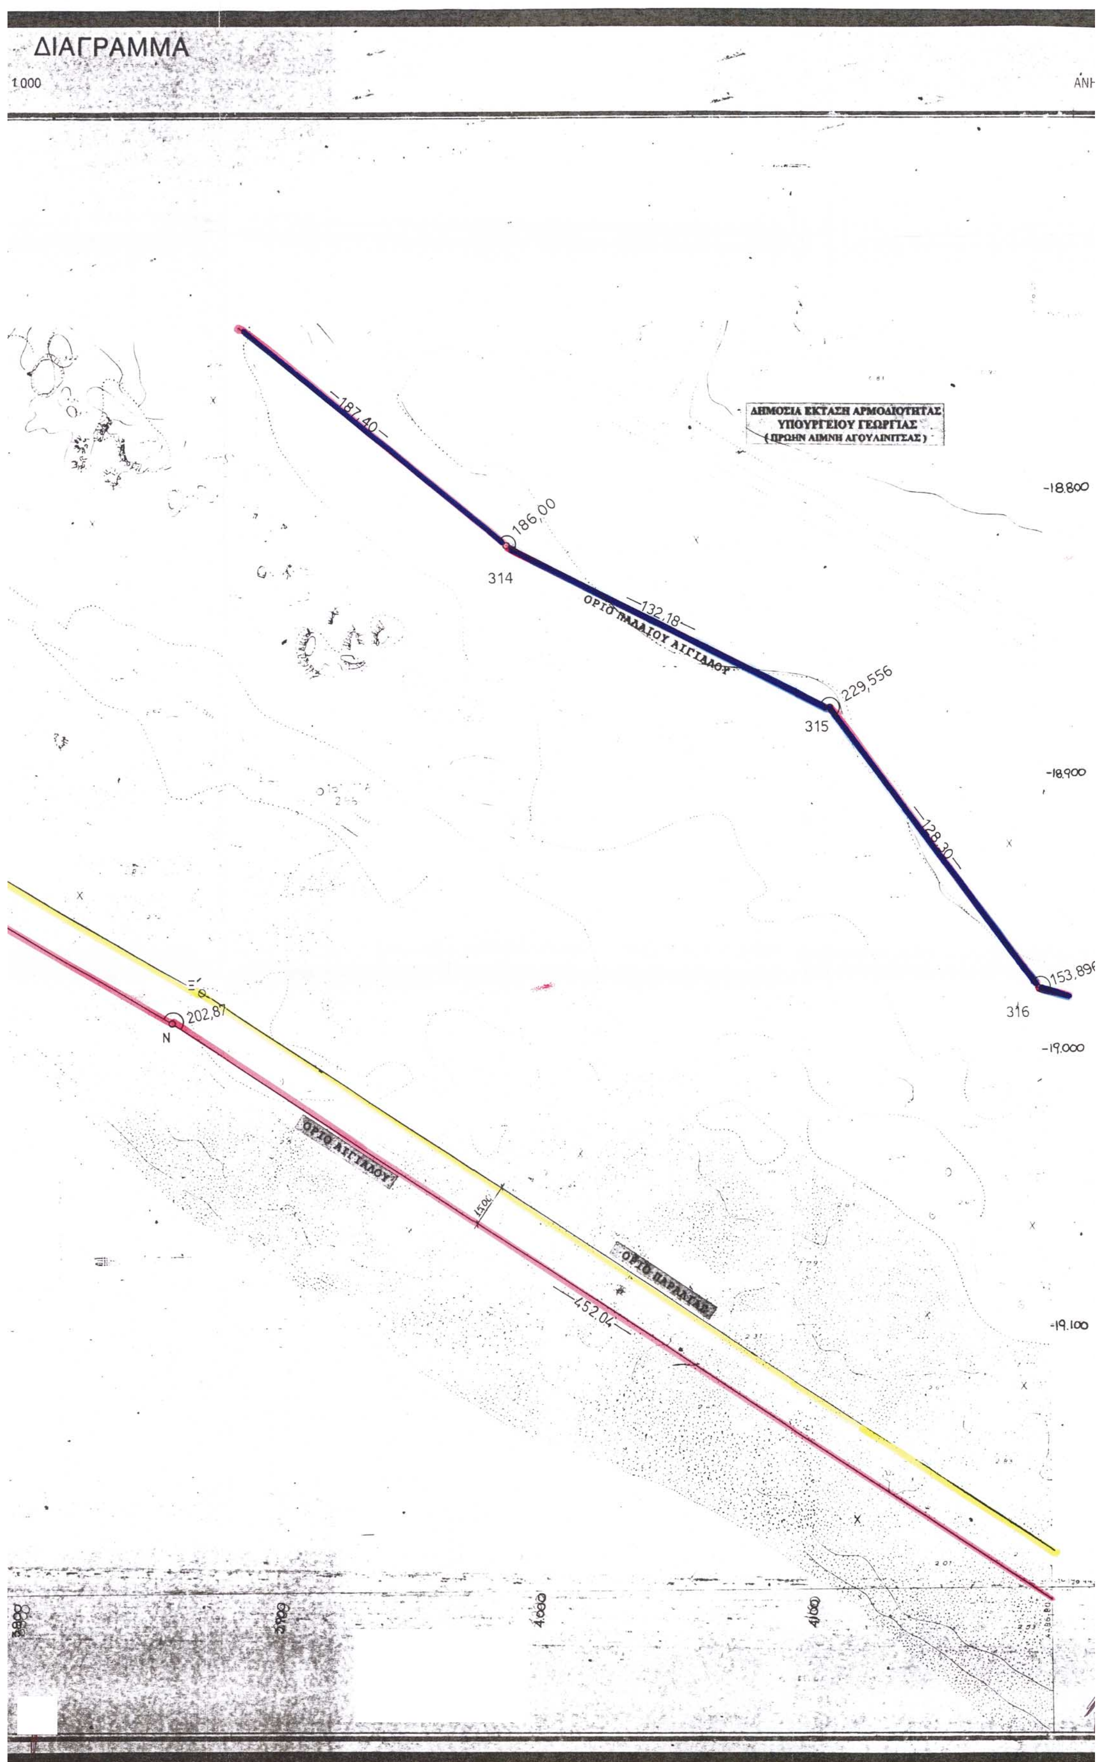
ΔΙΑΓΡΑΜΜΑ
1.000
ΔΗΜΟΣΙΑ ΕΚΤΑΣΗ ΑΡΜΟΔΙΟΤΗΤΑΣ
ΥΠΟΥΡΓΕΙΟΥ ΓΕΩΡΓΙΑΣ
(ΠΡΩΗΝ ΛΙΜΝΗ ΑΓΟΥΛΙΝΙΤΣΑΣ)
187,40
186,00
314
132,18
ΟΡΙΟ ΠΑΛΑΙΟΥ ΑΙΓΙΑΛΟΥ
229,556
315
128,30
316
-18.800
-18.900
-19.000
-19.100
202,87
N
ΟΡΙΟ ΑΙΓΙΑΛΟΥ
ΟΡΙΟ ΠΑΡΑΛΙΑΣ
452,04
4.000
4.100

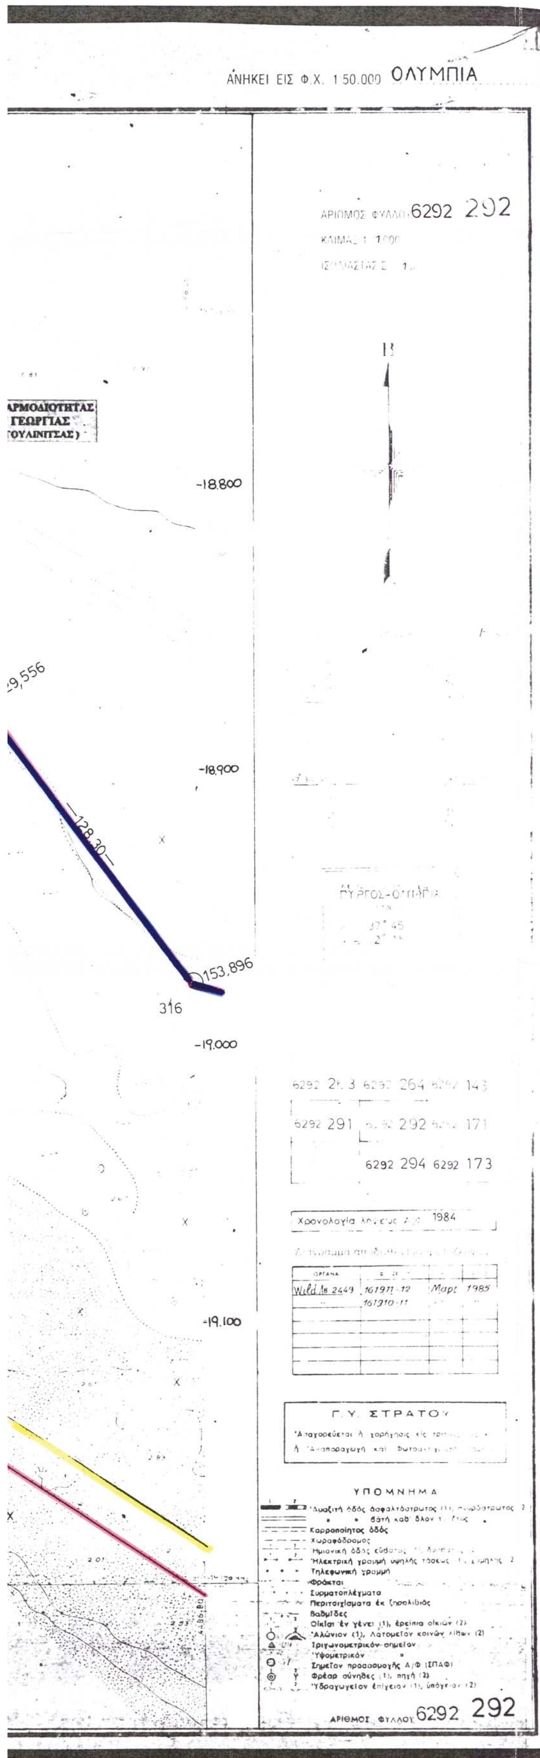

ΑΠΟΣΠΑΣΜΑ ΧΑΡΤΟΥ Γ.Υ.Σ ΚΛ. 1: 50.000

ΥΠΟΜΝΗΜΑ

1. Η Υψομετρική αφετηρία και η τριγωνομετρική εξάρτηση της αποτύπωσης της περιοχής, έγινε από το τριγωνομετρικό δίκτυο της Γ.Υ.Σ, με κέντρο φύλλου χάρτου φ = 37΄ 45΄ λ = -02΄ 15΄
2. Η σύνταξη της μελέτης (τοπογραφικά διαγράμματα), έγινε από την Γεωγραφική Υπηρεσία Στρατού, βάσει των εντολών:
   α) Τ. 432/236/31.1.1984 του Υπουργείου Οικονομικών.
   β) Φ. 170/12/359119/7.6.1984 του Γ.Ε.Σ
3. Το παρόν τοπογραφικό διάγραμμα συνοδεύει την από 7-4- 2003 έκθεση της επιτροπής καθορισμού των ορίων Αιγιαλού - Παραλίας και Παλαιού Αιγιαλού, στην περιοχή από ΒΙΒΑΡΟΣΠΙΤΟ μέχρι ΟΜΠΡΟ ,των Δ.Δ. ΑΓΡΙΔΙΟΥ- ΑΝΕΜΟΧΩΡΙΟΥ καιΡΑΧΩΝ , των Δήμων ΒΩΛΑΚΟΣ και ΣΚΙΛΛΟΥΝΤΟΣ.

Οριογραμμή Αιγιαλού
Οριογραμμή Παραλίας
Οριογραμμή Παλαιού Αιγιαλού

Η ΕΠΙΤΡΟΠΗ

Ο ΠΡΟΕΔΡΟΣ — ΤΑ ΜΕΛΗ

1. 2. 3. 4.

ΕΛΛΗΝΙΚΗ ΔΗΜΟΚΡΑΤΙΑ
ΥΠΟΥΡΓΕΙΟ ΟΙΚΟΝΟΜΙΑΣ
και ΟΙΚΟΝΟΜΙΚΩΝ
ΚΤΗΜΑΤΙΚΗ ΥΠΗΡΕΣΙΑ ΗΛΕΙΑΣ

ΤΟΠΟΓΡΑΦΙΚΟ ΔΙΑΓΡΑΜΜΑ

Σύνολο φύλλων 20

ΚΑΘΟΡΙΣΜΟΥ ΟΡΙΩΝ ΑΙΓΙΑΛΟΥ-ΠΑΡΑΛΙΑΣ
ΚΑΙ ΠΑΛΑΙΟΥ ΑΙΓΙΑΛΟΥ

Αριθμός φύλλου 10

ΘΕΣΗ: από ΒΙΒΑΡΟΣΠΙΤΟ μέχρι ΟΜΠΡΟ στην παραλιακή περιοχή των Δ.Δ. ΑΓΡΙΔΙΟΥ-ΑΝΕΜΟΧΩΡΙΟΥ και ΡΑΧΩΝ των ΔΗΜΩΝ ΒΩΛΑΚΟΣ καιΣΚΙΛΛΟΥΝΤΟΣ - Ν. ΗΛΕΙΑΣ

ΕΝΔΙΑΦΕΡΟΜΕΝΟΣ : ΚΤΗΜΑΤΙΚΗ ΥΠΗΡΕΣΙΑ ΗΛΕΙΑΣ


ΙΣΟΔΙΑΣΤΑΣΗ : 1 μ — ΚΛ . 1:1000


Ελέγχθηκε και Θεωρήθηκε για την ακρίβεια της αποτύπωσης κατά το εφικτό

ΘΕΩΡΗΘΗ
Ο ΠΡΟΪΣΤΑΜΕΝΟΣ ΤΗΣ
ΚΤΗΜΑΤΙΚΗΣ ΥΠΗΡΕΣΙΑΣ ΗΛΕΙΑΣ
ΠΥΡΓΟΣ 20 2003

ΑΚΡΙΒΕΣ ΦΩΤΟΑΝΤΙΓΡΑΦΟ
Πύργος 5-11-2003
Ο ΠΡΟΪΣΤΑΜΕΝΟΣ
ΤΗΣ ΚΤΗΜΑΤΙΚΗΣ ΥΠΗΡΕΣΙΑΣ ΗΛΕΙΑΣ
α.α.
Κωνσταντίνα Δ. Σακελλαρίου
Αγρονόμος - Τοπογράφος

Η ΜΗΧΑΝΙΚΟΣ ΠΟΥ
ΕΚΑΝΕ ΤΟΝ ΕΛΕΓΧΟ
ΠΥΡΓΟΣ 2003
Κωνσταντίνα Δ. Σακελλαρίου
ΠΕ Μηχανικών
Αγρονόμος - Τοπογράφος

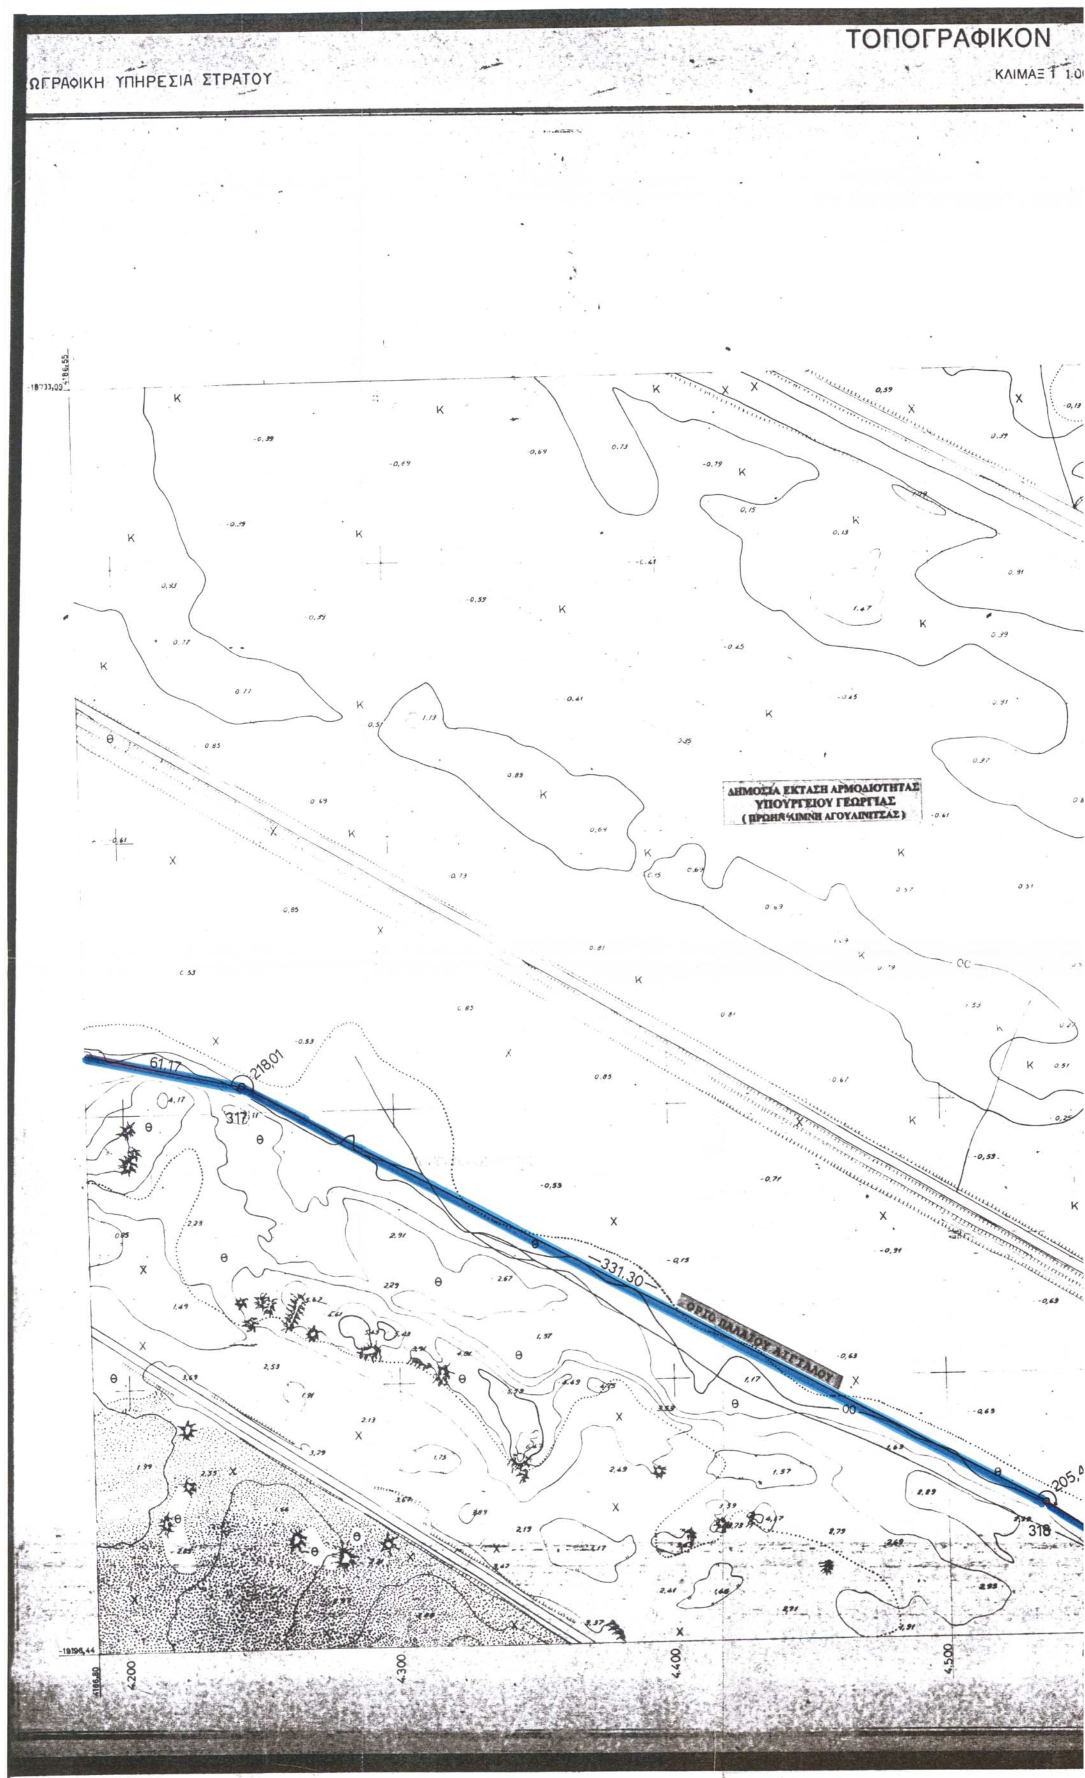
ΤΟΠΟΓΡΑΦΙΚΟΝ
ΩΓΡΑΦΙΚΗ ΥΠΗΡΕΣΙΑ ΣΤΡΑΤΟΥ
ΚΛΙΜΑΞ 1 1.0
ΔΗΜΟΣΙΑ ΕΚΤΑΣΗ ΑΡΜΟΔΙΟΤΗΤΑΣ
ΥΠΟΥΡΓΕΙΟΥ ΓΕΩΡΓΙΑΣ
(ΠΡΩΗΝ ΛΙΜΝΗ ΑΓΟΥΛΙΝΙΤΣΑΣ)
ΟΡΙΟ ΠΑΛΑΙΟΥ ΑΙΓΙΑΛΟΥ
61.17
218.01
317
331.30
205.4
318
4200
4300
4400
4500

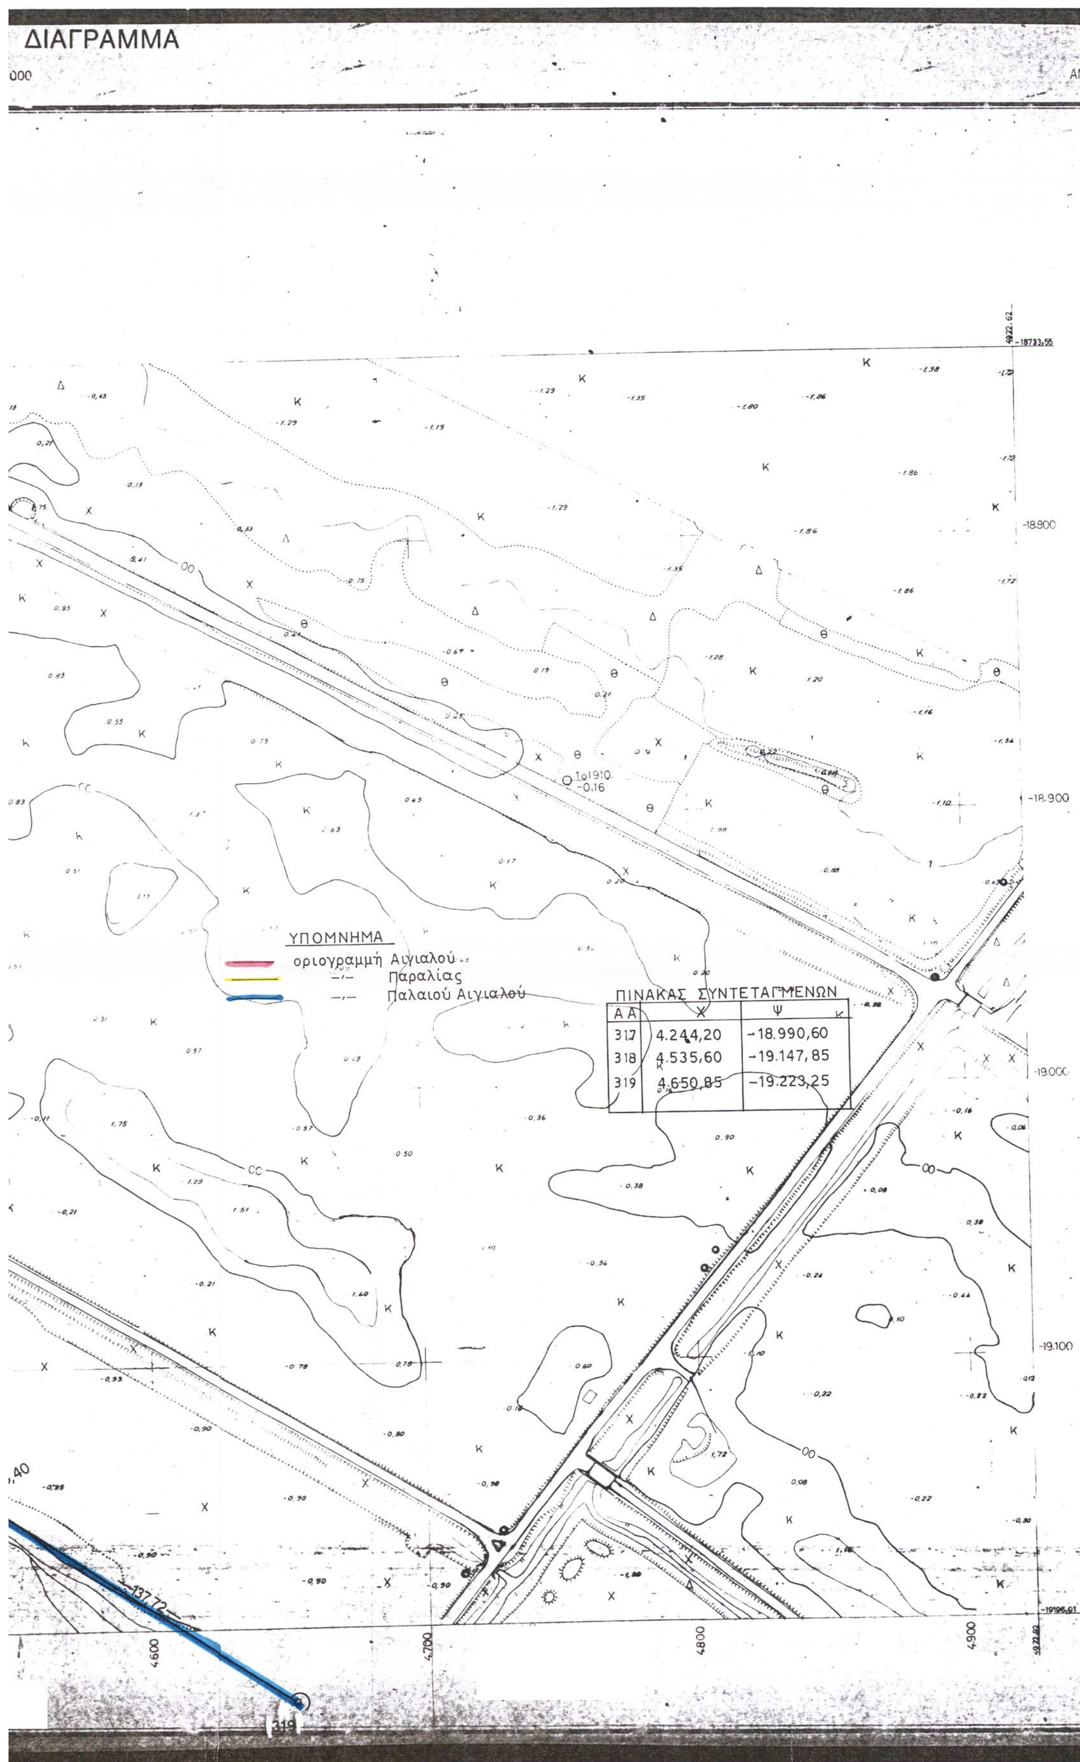

ΠΙΝΑΚΑΣ ΣΥΝΤΕΤΑΓΜΕΝΩΝ

Α Α	Χ	Ψ
317	4.244,20	-18.990,60
318	4.535,60	-19.147,85
319	4.650,85	-19.223,25

ΑΝΗΚΕΙ ΕΙΣ Φ.Χ. 1:50.000 ΟΛΥΜΠΙΑ

ΑΡΙΘΜΟΣ ΦΥΛΛΟΥ 6293.171


ΠΥΡΓΟΣ - ΟΛΥΜΠΙΑ
37° 45'
-02° 15'


6292.264	6293.145	—
6292.292	6293.171	6293.172
6292.294	6293.173	6293.174

Χρονολογία ... 1984

Γ.Υ. ΣΤΡΑΤΟΥ

ΑΡΙΘΜΟΣ ΦΥΛΛΟΥ 6293.171

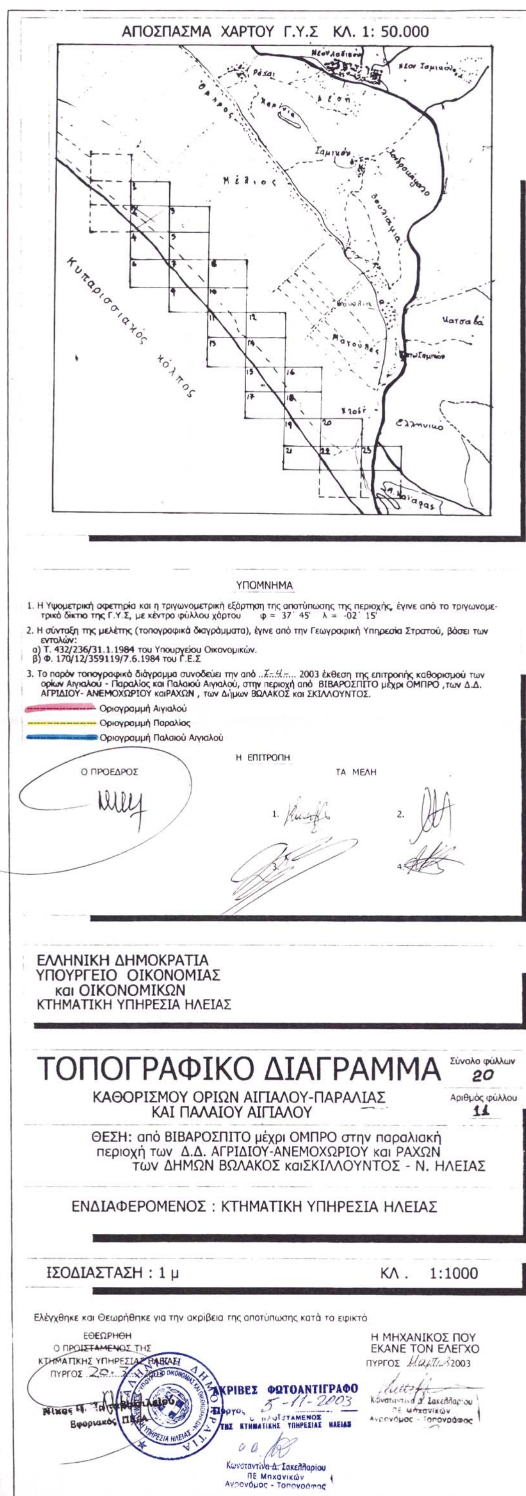

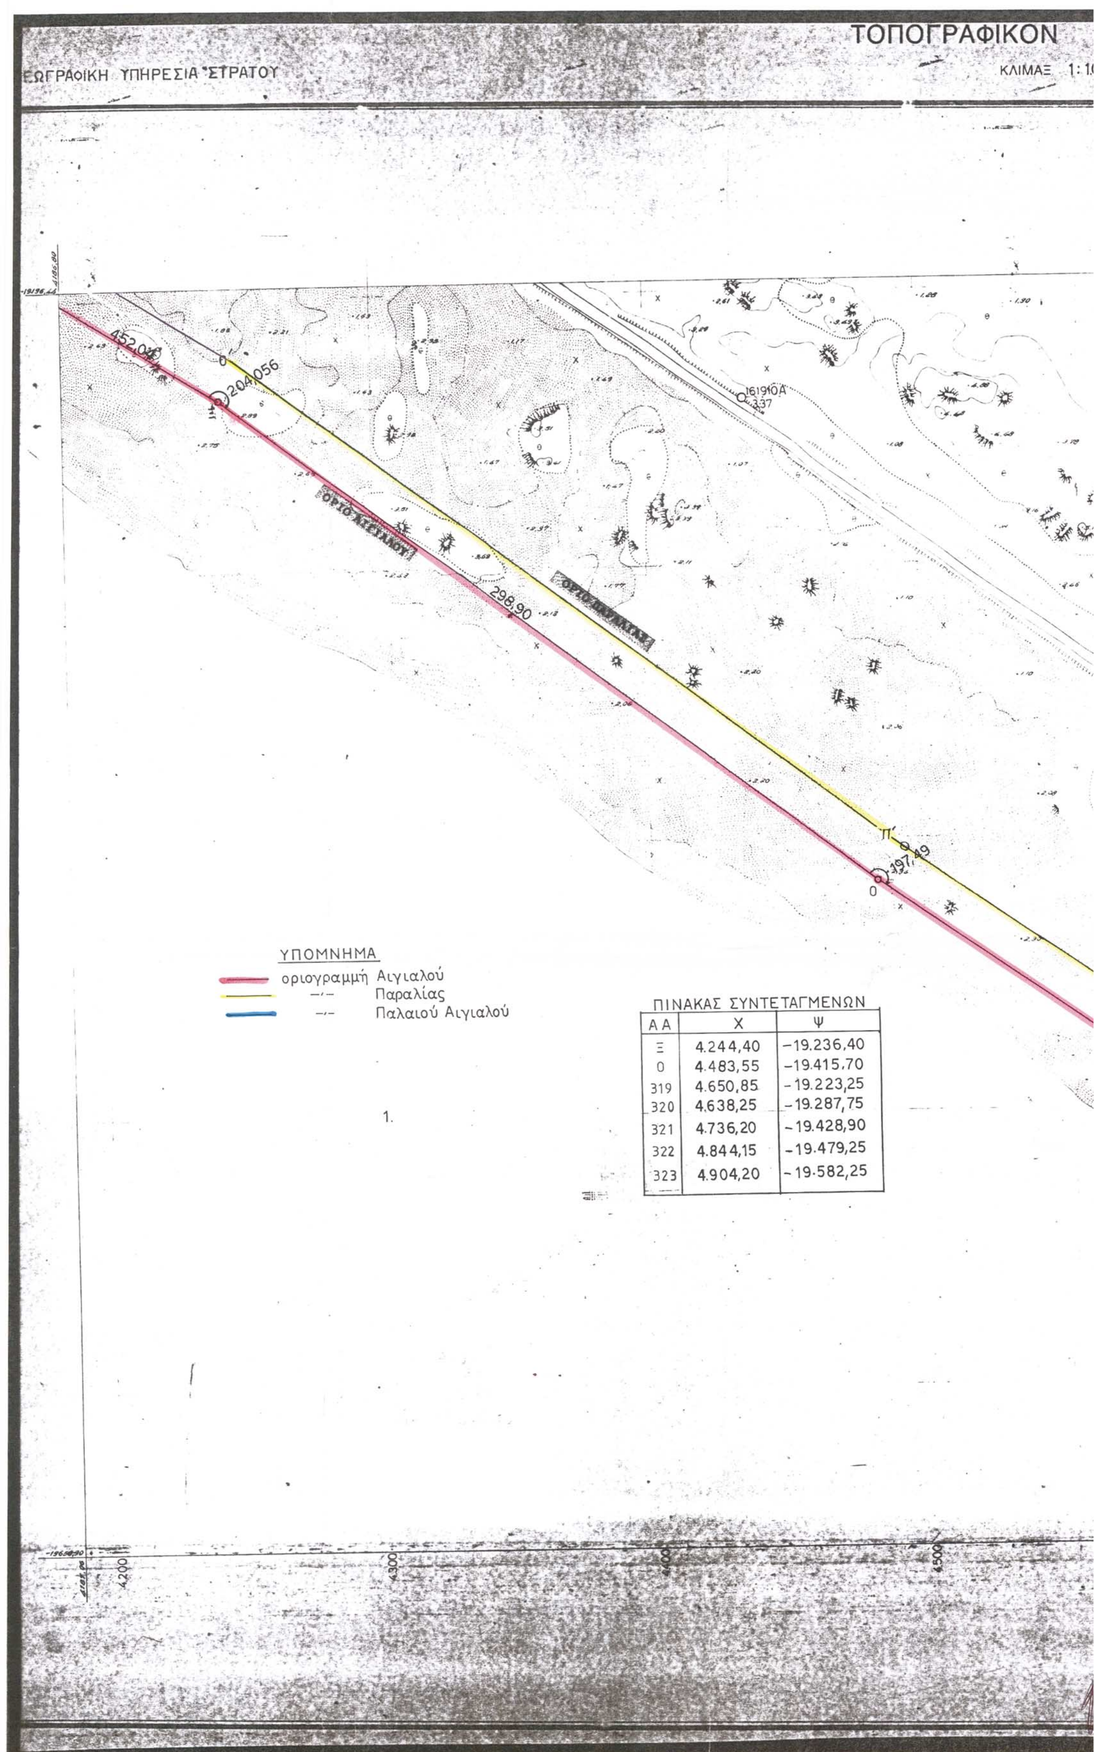

ΠΙΝΑΚΑΣ ΣΥΝΤΕΤΑΓΜΕΝΩΝ

Α Α	Χ	Ψ
Ξ	4.244,40	−19.236,40
0	4.483,55	−19.415,70
319	4.650,85	−19.223,25
320	4.638,25	−19.287,75
321	4.736,20	−19.428,90
322	4.844,15	−19.479,25
323	4.904,20	−19.582,25

ΔΙΑΓΡΑΜΜΑ

1: 1000

ΔΗΜΟΣΙΑ ΕΚΤΑΣΗ ΑΡΜΟΔΙΟΤΗΤΑΣ
ΥΠΟΥΡΓΕΙΟΥ ΓΕΩΡΓΙΑΣ
(ΠΡΩΗΝ ΛΙΜΝΗ ΑΓΟΥΛΙΝΙΤΣΑΣ)

ΟΡΙΟ ΠΑΛΑΙΟΥ ΑΙΓΙΑΛΟΥ

ΟΡΙΟ ΠΑΡΑΛΙΑΣ

ΟΡΙΟ ΑΙΓΙΑΛΟΥ

137,72
319 275,40
65,72
320 149,098
171,81
321 166,404
119,11
322 238,613
119,23
323 177,093
86,26
819,66
161909Α 2,92

-19.200
-19.300
-19.400
-19.500
-16600

4600
4700
4800
4900

ΑΝΗΚΕΙ ΕΙΣ Φ.Χ. 1:50.000 ΟΛΥΜΠΙΑ

6293.173

1:1000

1μ

-19.200

-19300

-19400

-19500

(Bessel)

ΠΥΡΓΟΣ-ΟΛΥΜΠΙΑ

37° 45'
-02° 15'

6292.292	6293.171	6293.172
6292.294	6293.173	6293.174
—	6293.311	6293.312

1984

WILD A8 2229	161909-910	ΜΑΡΤ	1985
	161910-911		

119,23

177,093

86,26


323


161909Α
292

-16600


4900

6293.173

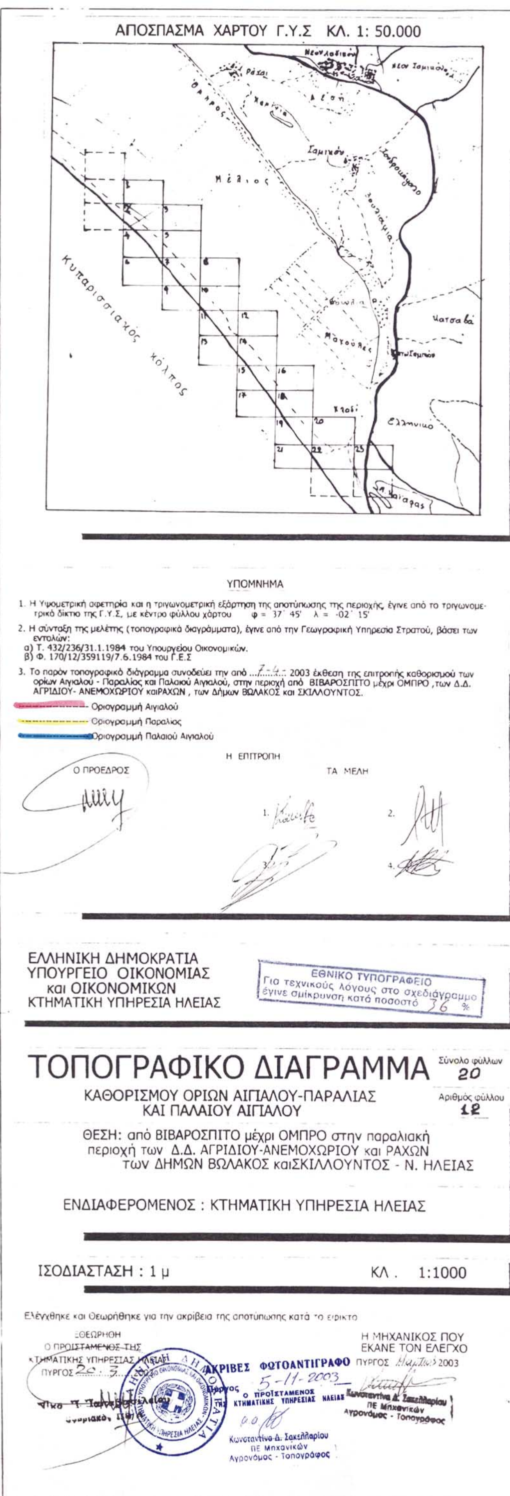

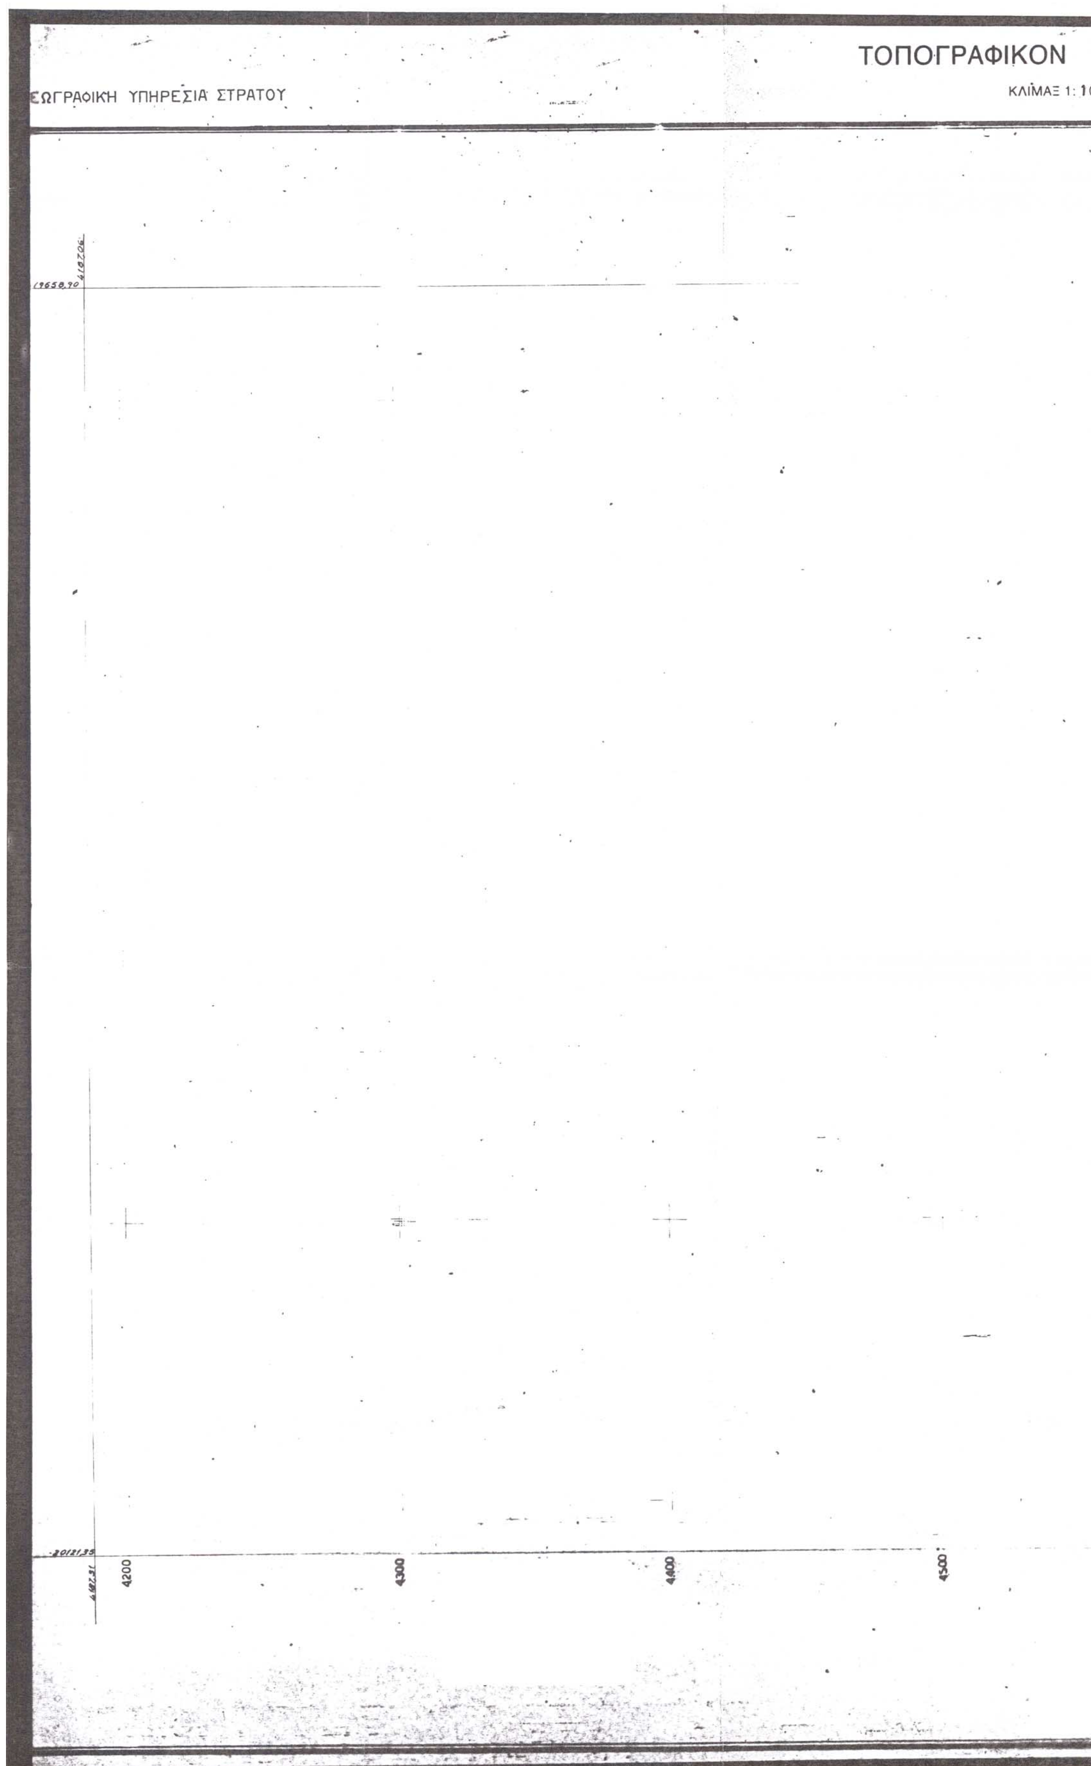

ΕΩΓΡΑΦΙΚΗ ΥΠΗΡΕΣΙΑ ΣΤΡΑΤΟΥ
ΤΟΠΟΓΡΑΦΙΚΟΝ
ΚΛΙΜΑΞ 1:1
19658,90
20121,35
4200
4300
4400
4500

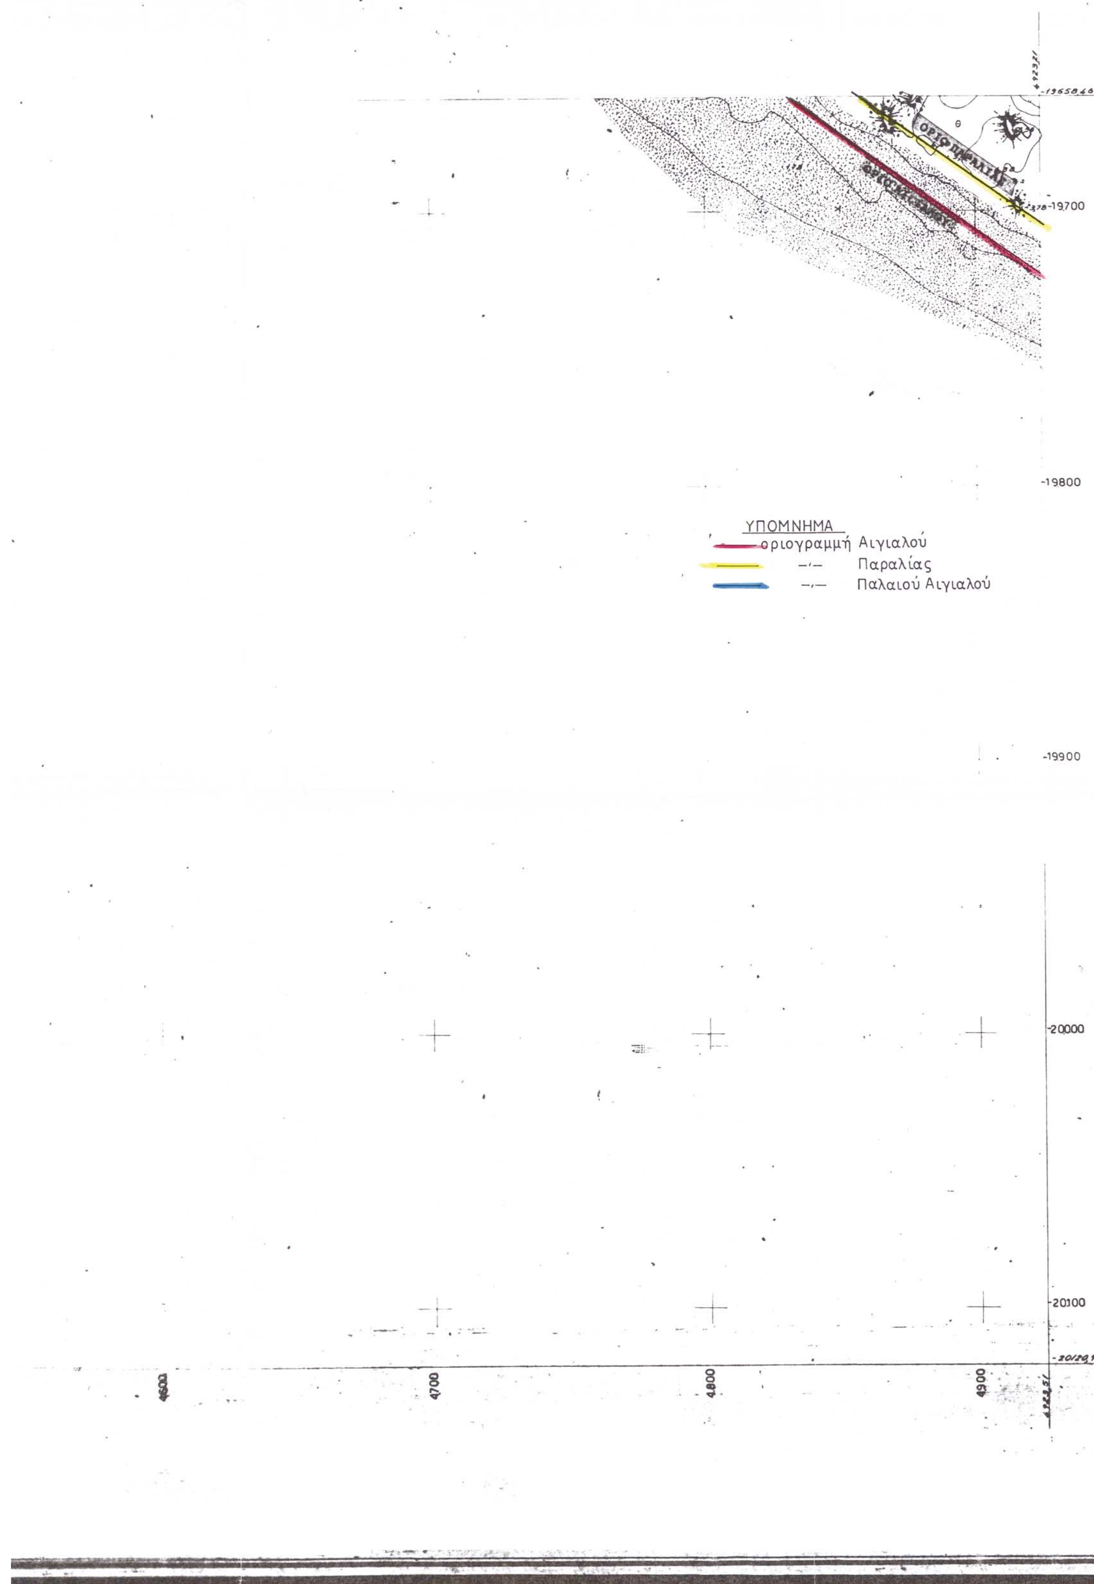
ΔΙΑΓΡΑΜΜΑ
1: 1000
-19700
-19800
ΥΠΟΜΝΗΜΑ
οριογραμμή Αιγιαλού
—·— Παραλίας
—·— Παλαιού Αιγιαλού
-19900
-20000
-20100
4600
4700
4800
4900

ΑΝΗΚΕΙ ΕΙΣ Φ.Χ. 1:50.000 ΟΛΥΜΠΙΑ

ΑΡΙΘΜΟΣ ΦΥΛΛΟΥ 6293.311
ΚΛΙΜΑΞ 1: 1000
ΙΣΟΔΙΑΣΤΑΣΙΣ 1μ.

ΟΡΙΟ ΠΑΡΑΛΙΑΣ

-19700
-19800
-19900
-20000
-20100

...γιαλού
...ραλίας
...λαιού Αιγιαλού

Β

Διάγραμμα γεωγραφικών ... (Bessel)

37° 34' 30"
37° 34' 15"
02° 12' 00"
02° 11' 30"

ΠΥΡΓΟΣ ΟΛΥΜΠΙΑ
1:100.000
φ = 37° 45'
λ = -02° 15'
απ' Αθηνών

Διάγραμμα συνδέσεως φύλλων

6292.294	6293.173	6293.174
—	6293.311	6293.312
—	—	6293.314

Χρονολογία λήψεως Α)Φ 1984


Διάγραμμα αποδοθέντων φωτοζευγών

ΟΡΓΑΝΑ	Φ. ΖΕΥΓΗ	ΜΗΝ	ΕΤΟΣ
WILD A8 2449	161909-910	3ος	1985

Γ.Υ. ΣΤΡΑΤΟΥ
Απαγορεύεται ή χορήγησις είς τρίτους, ώς καί ή Αναπαραγωγή καί Φωτοαντιγραφή τούτου

ΥΠΟΜΝΗΜΑ
- Αμαξιτή οδός ασφαλτόστρωτος (1), σκυρόστρωτος (2)
- » » βατή καθ' όλον τό έτος
- Καρροποίητος οδός
- Χωροφόδρομος
- Ημιονική οδός εύβατος (1), δύσβατος (2)
- Ηλεκτρική γραμμή υψηλής τάσεως (1), χαμηλής (2)
- Τηλεφωνική γραμμή
- Φράκται
- Συρματοπλέγματα
- Περιτοιχίσματα εκ ξηρολιθιάς
- Βαθμίδες
- Οικίαι εν γένει (1), ερείπια οικιών (2)
- Αλώνιον (1), Λατομείον κοινών λίθων (2)
- Τριγωνομετρικόν σημείον
- Υψομετρικόν
- Σημείον προσαρμογής Α/Φ (ΣΠΑΦ)
- Φρέαρ σύνηθες (1), πηγή (2)
- Υδραγωγείον επίγειον (1), υπόγειον (2)

ΑΡΙΘΜΟΣ ΦΥΛΛΟΥ 6293.311

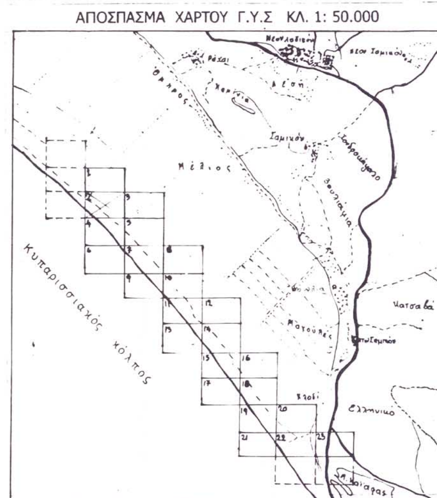

ΥΠΟΜΝΗΜΑ

1. Η Υψομετρική αφετηρία και η τριγωνομετρική εξάρτηση της αποτύπωσης της περιοχής, έγινε από το τριγωνομετρικό δίκτυο της Γ.Υ.Σ, με κέντρο φύλλου χάρτου φ = 37° 45' λ = -02° 15'
2. Η σύνταξη της μελέτης (τοπογραφικά διαγράμματα), έγινε από την Γεωγραφική Υπηρεσία Στρατού, βάσει των εντολών:
   α) Τ. 432/236/31.1.1984 του Υπουργείου Οικονομικών.
   β) Φ. 170/12/359119/7.6.1984 του Γ.Ε.Σ
3. Το παρόν τοπογραφικό διάγραμμα συνοδεύει την από 7-4- 2003 έκθεση της επιτροπής καθορισμού των ορίων Αιγιαλού - Παραλίας και Παλαιού Αιγιαλού, στην περιοχή από ΒΙΒΑΡΟΣΠΙΤΟ μέχρι ΟΜΠΡΟ ,των Δ.Δ. ΑΓΡΙΔΙΟΥ- ΑΝΕΜΟΧΩΡΙΟΥ καιΡΑΧΩΝ , των Δήμων ΒΩΛΑΚΟΣ και ΣΚΙΛΛΟΥΝΤΟΣ.

Οριογραμμή Αιγιαλού
Οριογραμμή Παραλίας
Οριογραμμή Παλαιού Αιγιαλού

Η ΕΠΙΤΡΟΠΗ

Ο ΠΡΟΕΔΡΟΣ

ΤΑ ΜΕΛΗ
1. 2.
3. 4.

ΕΛΛΗΝΙΚΗ ΔΗΜΟΚΡΑΤΙΑ
ΥΠΟΥΡΓΕΙΟ ΟΙΚΟΝΟΜΙΑΣ
και ΟΙΚΟΝΟΜΙΚΩΝ
ΚΤΗΜΑΤΙΚΗ ΥΠΗΡΕΣΙΑ ΗΛΕΙΑΣ

ΤΟΠΟΓΡΑΦΙΚΟ ΔΙΑΓΡΑΜΜΑ

Σύνολο φύλλων 20
Αριθμός φύλλου 13

ΚΑΘΟΡΙΣΜΟΥ ΟΡΙΩΝ ΑΙΓΙΑΛΟΥ-ΠΑΡΑΛΙΑΣ
ΚΑΙ ΠΑΛΑΙΟΥ ΑΙΓΙΑΛΟΥ

ΘΕΣΗ: από ΒΙΒΑΡΟΣΠΙΤΟ μέχρι ΟΜΠΡΟ στην παραλιακή περιοχή των Δ.Δ. ΑΓΡΙΔΙΟΥ-ΑΝΕΜΟΧΩΡΙΟΥ και ΡΑΧΩΝ των ΔΗΜΩΝ ΒΩΛΑΚΟΣ καιΣΚΙΛΛΟΥΝΤΟΣ - Ν. ΗΛΕΙΑΣ

ΕΝΔΙΑΦΕΡΟΜΕΝΟΣ : ΚΤΗΜΑΤΙΚΗ ΥΠΗΡΕΣΙΑ ΗΛΕΙΑΣ


ΙΣΟΔΙΑΣΤΑΣΗ : 1 μ ΚΛ . 1:1000


Ελέγχθηκε και Θεωρήθηκε για την ακρίβεια της αποτύπωσης κατά το εφικτό

ΕΘΕΩΡΗΘΗ
Ο ΠΡΟΙΣΤΑΜΕΝΟΣ ΤΗΣ
ΚΤΗΜΑΤΙΚΗΣ ΥΠΗΡΕΣΙΑΣ ΗΛΕΙΑΣ
ΠΥΡΓΟΣ 20 2003

Η ΜΗΧΑΝΙΚΟΣ ΠΟΥ
ΕΚΑΝΕ ΤΟΝ ΕΛΕΓΧΟ
ΠΥΡΓΟΣ Μάρτιος 2003
Κωνσταντίνα Δ. Σακελλαρίου
ΠΕ Μηχανικών
Αγρονόμος - Τοπογράφος

ΑΚΡΙΒΕΣ ΦΩΤΟΑΝΤΙΓΡΑΦΟ
Πύργος 5-11-2003
Ο ΠΡΟΪΣΤΑΜΕΝΟΣ
ΤΗΣ ΚΤΗΜΑΤΙΚΗΣ ΥΠΗΡΕΣΙΑΣ ΗΛΕΙΑΣ
α.α.
Κωνσταντίνα Δ. Σακελλαρίου
ΠΕ Μηχανικών
Αγρονόμος - Τοπογράφος

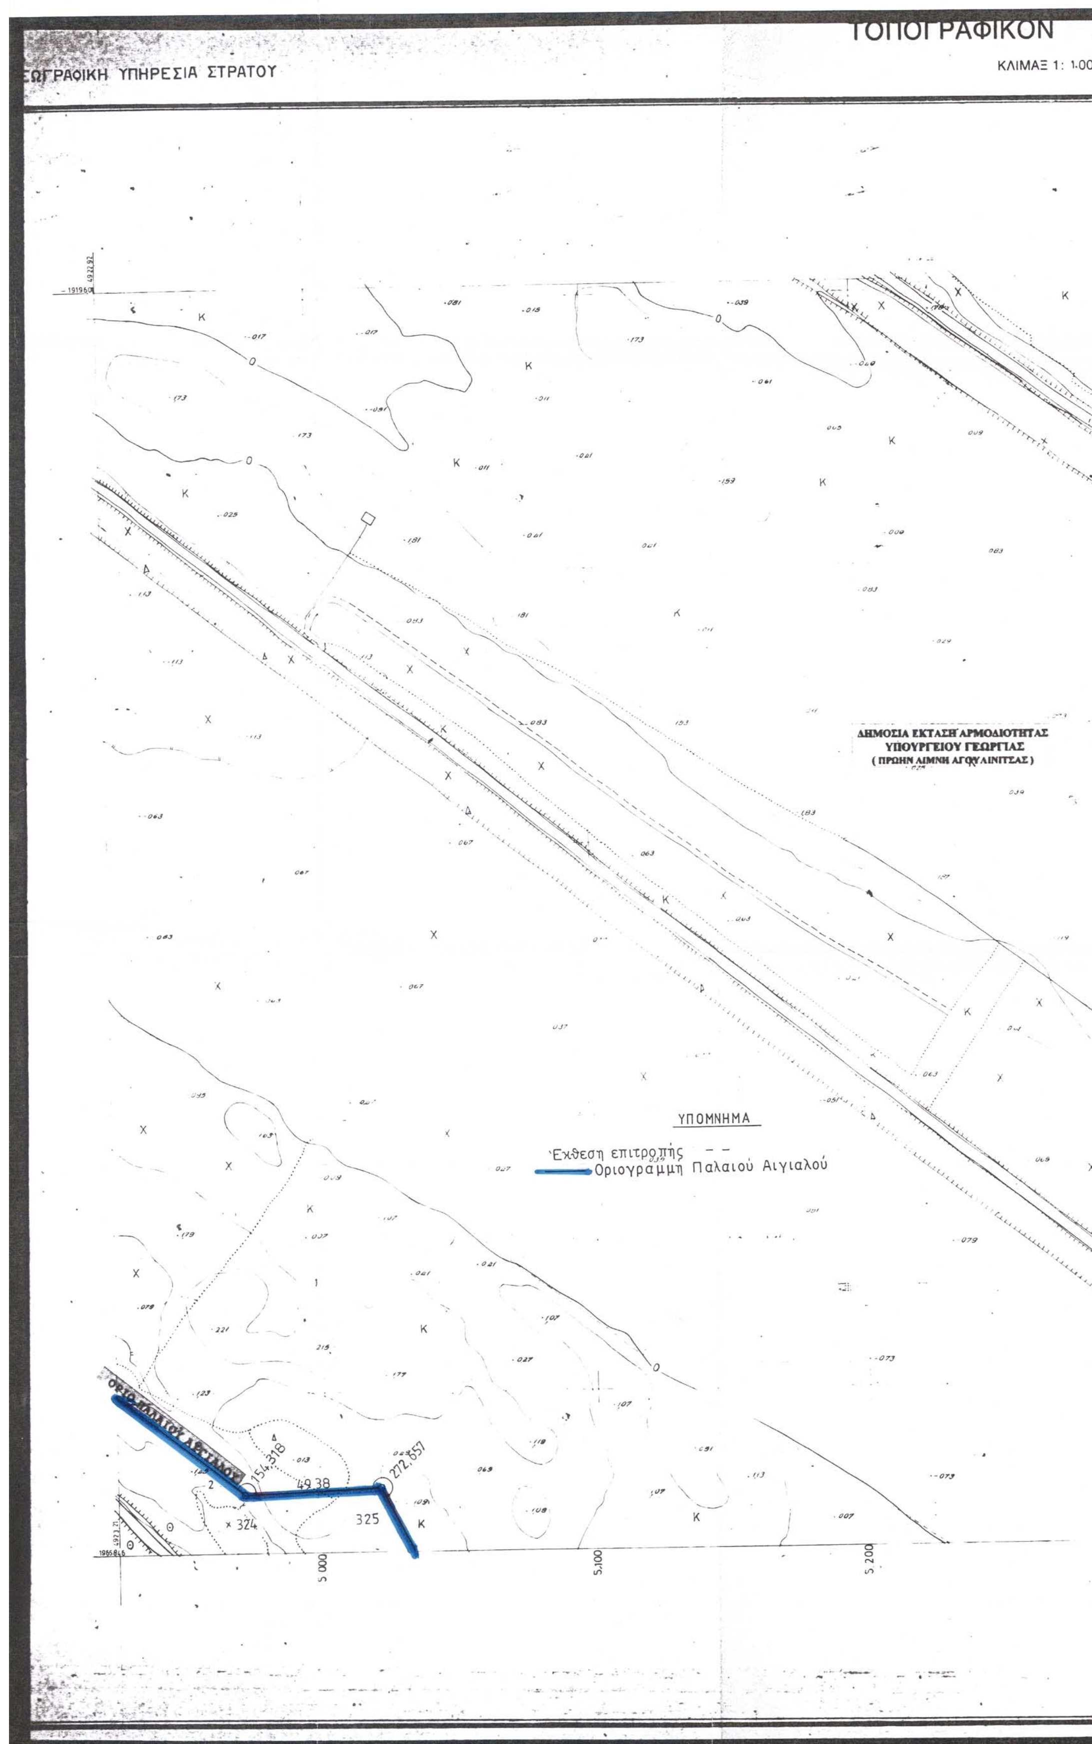
ΤΟΠΟΓΡΑΦΙΚΟΝ
ΚΛΙΜΑΞ 1: 1.00
ΓΕΩΓΡΑΦΙΚΗ ΥΠΗΡΕΣΙΑ ΣΤΡΑΤΟΥ
ΔΗΜΟΣΙΑ ΕΚΤΑΣΗ ΑΡΜΟΔΙΟΤΗΤΑΣ
ΥΠΟΥΡΓΕΙΟΥ ΓΕΩΡΓΙΑΣ
(ΠΡΩΗΝ ΛΙΜΝΗ ΑΓΟΥΛΙΝΙΤΣΑΣ)
ΥΠΟΜΝΗΜΑ
Έκθεση επιτροπής
Οριογραμμή Παλαιού Αιγιαλού
154,316
49,38
272,657
324
325
5.000
5.100
5.200

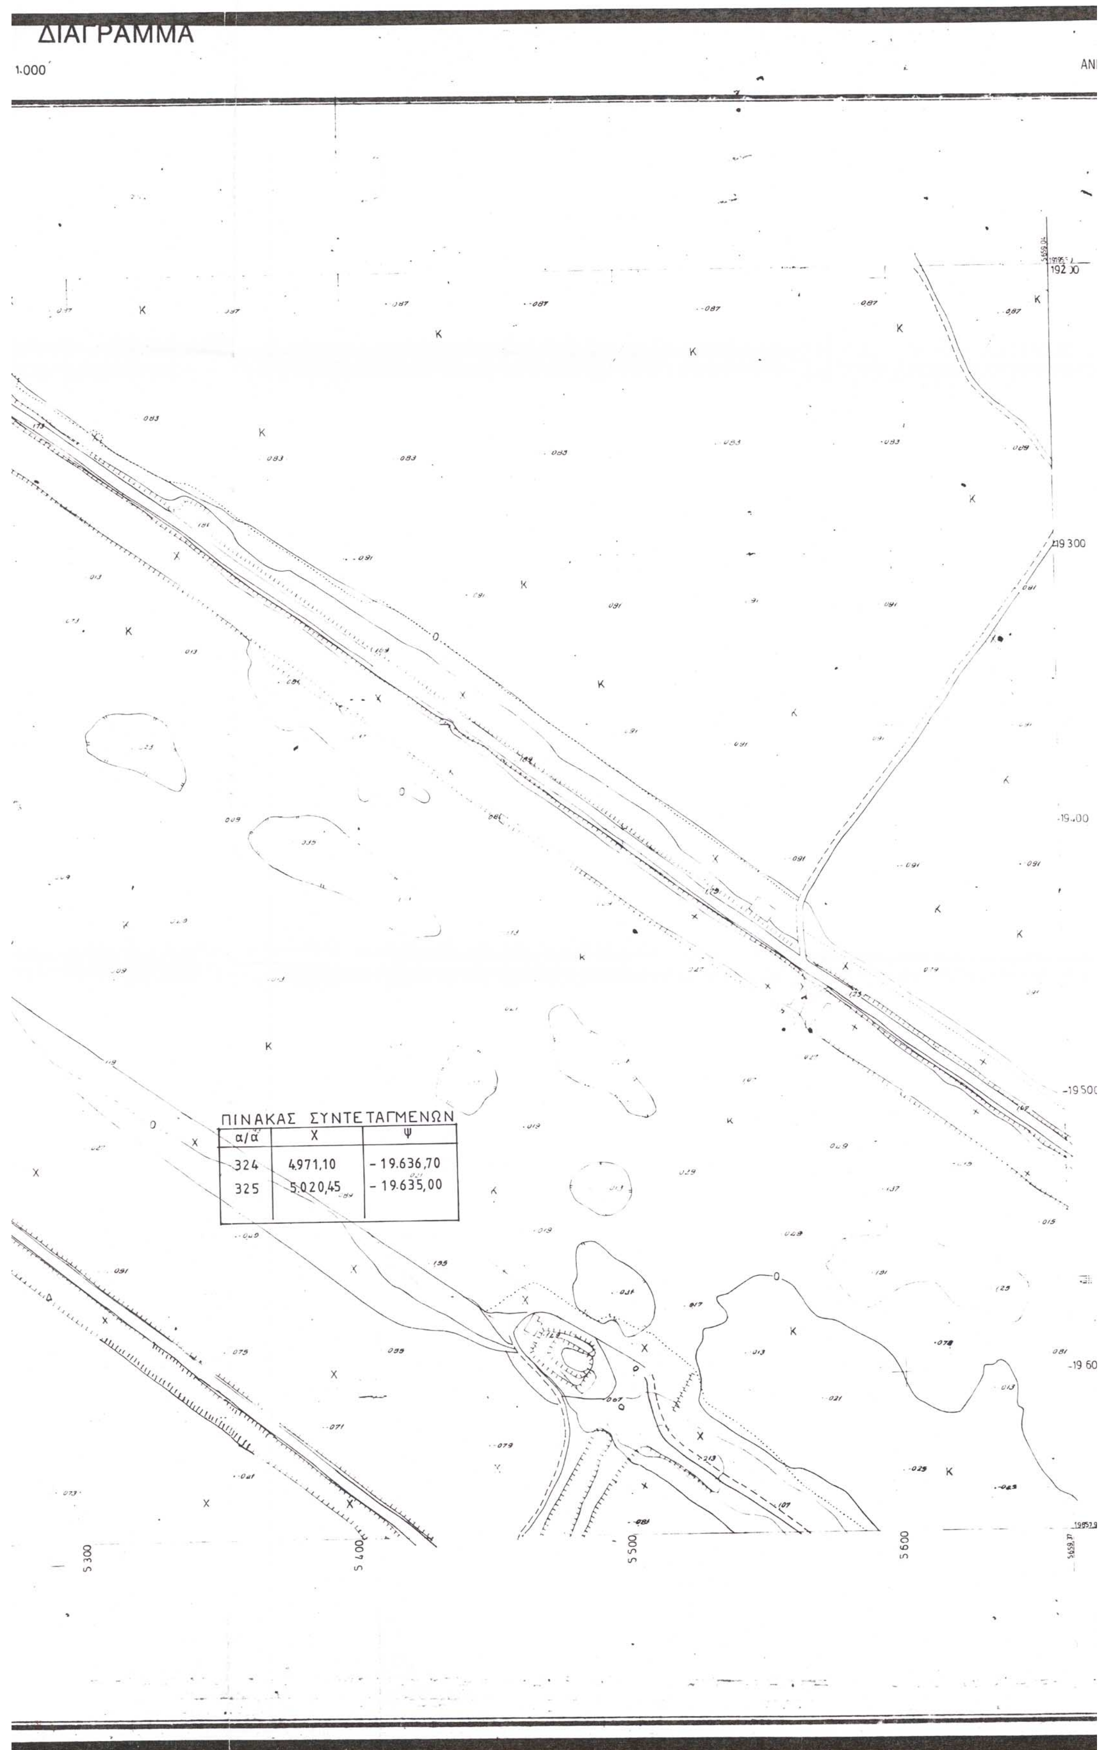

ΠΙΝΑΚΑΣ ΣΥΝΤΕΤΑΓΜΕΝΩΝ

α/α	Χ	Ψ
324	4.971,10	- 19.636,70
325	5.020,45	- 19.635,00

ΑΝΗΚΕΙ ΕΙΣ Φ.Χ. 1:50.000 ΟΛΥΜΠΙΑ


ΑΡΙΘΜΟΣ ΦΥΛΛΟΥ 6293.174

6293 171	6293 172	6293 181
6293 173	6293 174	6293 183
6293 311	6293 312	6293 321

Γ.Υ. ΣΤΡΑΤΟΥ

ΥΠΟΜΝΗΜΑ

ΑΡΙΘΜΟΣ ΦΥΛΛΟΥ 6293.174

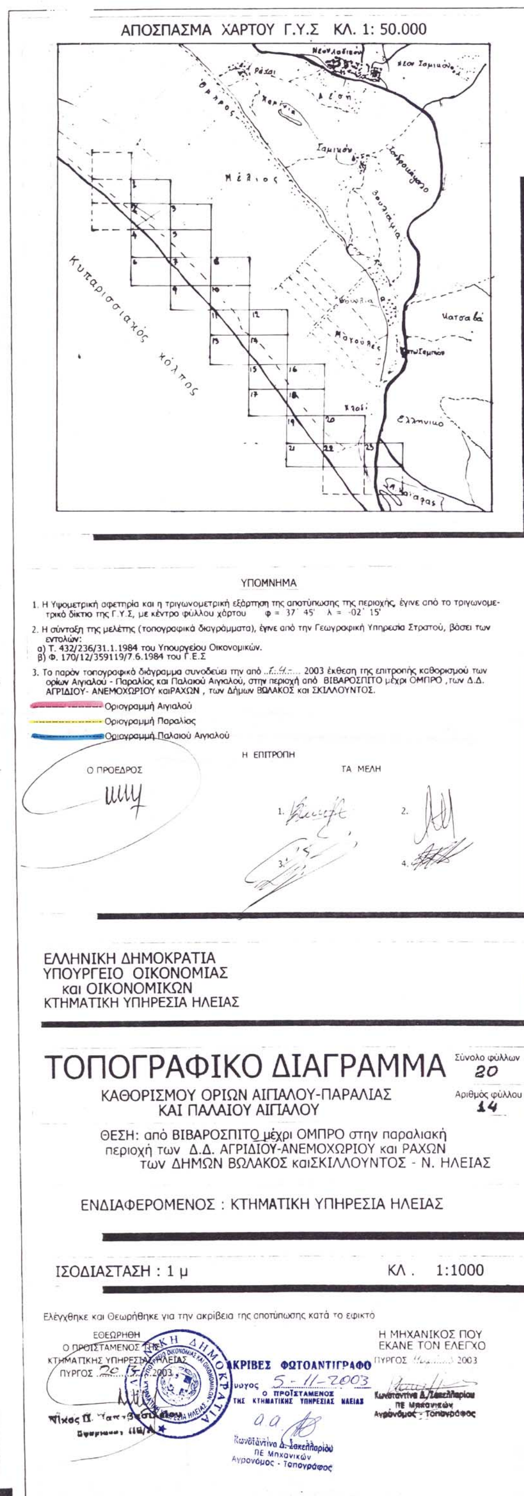

ΑΠΟΣΠΑΣΜΑ ΧΑΡΤΟΥ Γ.Υ.Σ ΚΛ. 1: 50.000

ΥΠΟΜΝΗΜΑ

1. Η Υψομετρική αφετηρία και η τριγωνομετρική εξάρτηση της αποτύπωσης της περιοχής, έγινε από το τριγωνομετρικό δίκτυο της Γ.Υ.Σ, με κέντρο φύλλου χάρτου φ = 37° 45' λ = -02° 15'
2. Η σύνταξη της μελέτης (τοπογραφικά διαγράμματα), έγινε από την Γεωγραφική Υπηρεσία Στρατού, βάσει των εντολών:
   α) Τ. 432/236/31.1.1984 του Υπουργείου Οικονομικών.
   β) Φ. 170/12/359119/7.6.1984 του Γ.Ε.Σ
3. Το παρόν τοπογραφικό διάγραμμα συνοδεύει την από 7.4.- 2003 έκθεση της επιτροπής καθορισμού των ορίων Αιγιαλού - Παραλίας και Παλαιού Αιγιαλού, στην περιοχή από ΒΙΒΑΡΟΣΠΙΤΟ μέχρι ΟΜΠΡΟ, των Δ.Δ. ΑΓΡΙΔΙΟΥ- ΑΝΕΜΟΧΩΡΙΟΥ καιΡΑΧΩΝ, των Δήμων ΒΩΛΑΚΟΣ και ΣΚΙΛΛΟΥΝΤΟΣ.

Οριογραμμή Αιγιαλού
Οριογραμμή Παραλίας
Οριογραμμή Παλαιού Αιγιαλού

Η ΕΠΙΤΡΟΠΗ

Ο ΠΡΟΕΔΡΟΣ

ΤΑ ΜΕΛΗ

1. 2. 3. 4.

ΕΛΛΗΝΙΚΗ ΔΗΜΟΚΡΑΤΙΑ
ΥΠΟΥΡΓΕΙΟ ΟΙΚΟΝΟΜΙΑΣ
και ΟΙΚΟΝΟΜΙΚΩΝ
ΚΤΗΜΑΤΙΚΗ ΥΠΗΡΕΣΙΑ ΗΛΕΙΑΣ

ΤΟΠΟΓΡΑΦΙΚΟ ΔΙΑΓΡΑΜΜΑ

Σύνολο φύλλων 20

ΚΑΘΟΡΙΣΜΟΥ ΟΡΙΩΝ ΑΙΓΙΑΛΟΥ-ΠΑΡΑΛΙΑΣ ΚΑΙ ΠΑΛΑΙΟΥ ΑΙΓΙΑΛΟΥ

Αριθμός φύλλου 14

ΘΕΣΗ: από ΒΙΒΑΡΟΣΠΙΤΟ μέχρι ΟΜΠΡΟ στην παραλιακή περιοχή των Δ.Δ. ΑΓΡΙΔΙΟΥ-ΑΝΕΜΟΧΩΡΙΟΥ και ΡΑΧΩΝ των ΔΗΜΩΝ ΒΩΛΑΚΟΣ καιΣΚΙΛΛΟΥΝΤΟΣ - Ν. ΗΛΕΙΑΣ

ΕΝΔΙΑΦΕΡΟΜΕΝΟΣ : ΚΤΗΜΑΤΙΚΗ ΥΠΗΡΕΣΙΑ ΗΛΕΙΑΣ


ΙΣΟΔΙΑΣΤΑΣΗ : 1 μ ΚΛ. 1:1000

Ελέγχθηκε και Θεωρήθηκε για την ακρίβεια της αποτύπωσης κατά το εφικτό


ΕΘΕΩΡΗΘΗ
Ο ΠΡΟΪΣΤΑΜΕΝΟΣ ΤΗΣ
ΚΤΗΜΑΤΙΚΗΣ ΥΠΗΡΕΣΙΑΣ ΗΛΕΙΑΣ
ΠΥΡΓΟΣ 20.5.2003

ΑΚΡΙΒΕΣ ΦΩΤΟΑΝΤΙΓΡΑΦΟ
Πύργος 5-11-2003
Ο ΠΡΟΪΣΤΑΜΕΝΟΣ
ΤΗΣ ΚΤΗΜΑΤΙΚΗΣ ΥΠΗΡΕΣΙΑΣ ΗΛΕΙΑΣ
α.α.
Κωνσταντίνα Δ. Σακελλαρίου
ΠΕ Μηχανικών
Αγρονόμος - Τοπογράφος

Η ΜΗΧΑΝΙΚΟΣ ΠΟΥ
ΕΚΑΝΕ ΤΟΝ ΕΛΕΓΧΟ
ΠΥΡΓΟΣ 2003
Κωνσταντίνα Δ. Σακελλαρίου
ΠΕ Μηχανικών
Αγρονόμος - Τοπογράφος

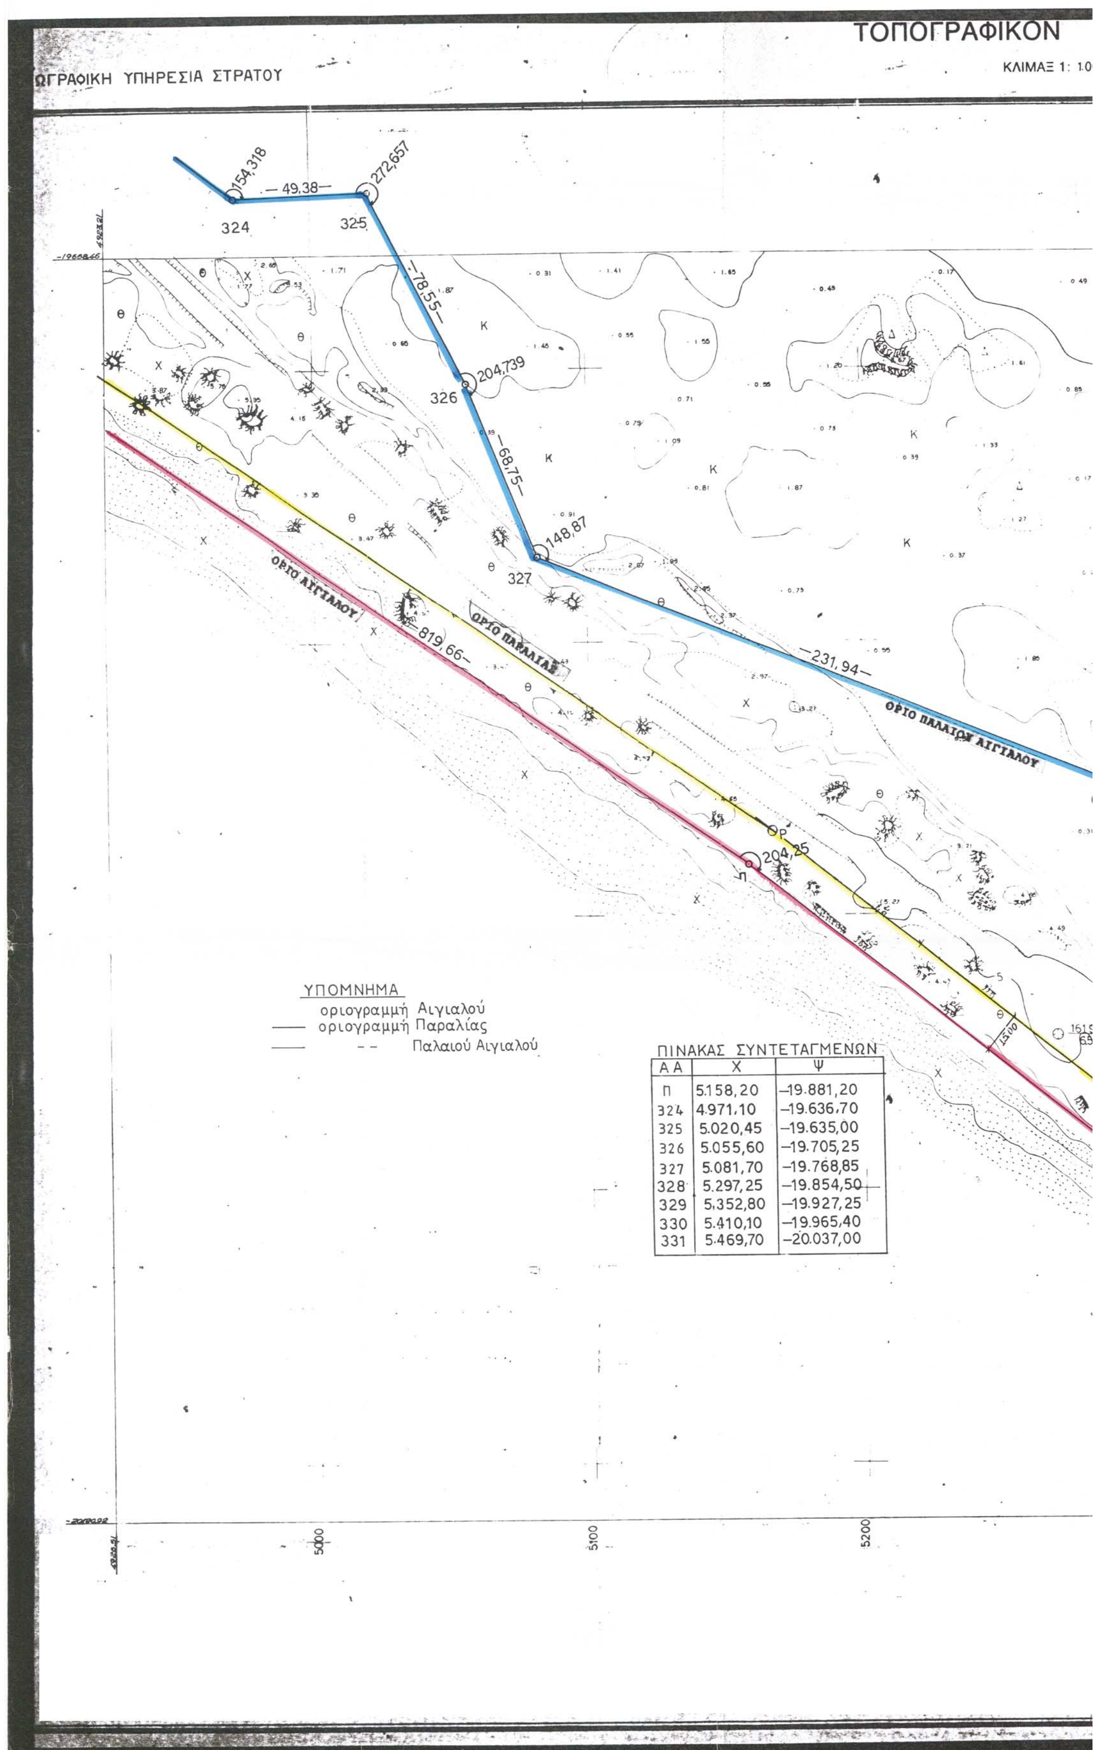

Α Α	Χ	Ψ
Π	5.158,20	–19.881,20
324	4.971,10	–19.636,70
325	5.020,45	–19.635,00
326	5.055,60	–19.705,25
327	5.081,70	–19.768,85
328	5.297,25	–19.854,50
329	5.352,80	–19.927,25
330	5.410,10	–19.965,40
331	5.469,70	–20.037,00

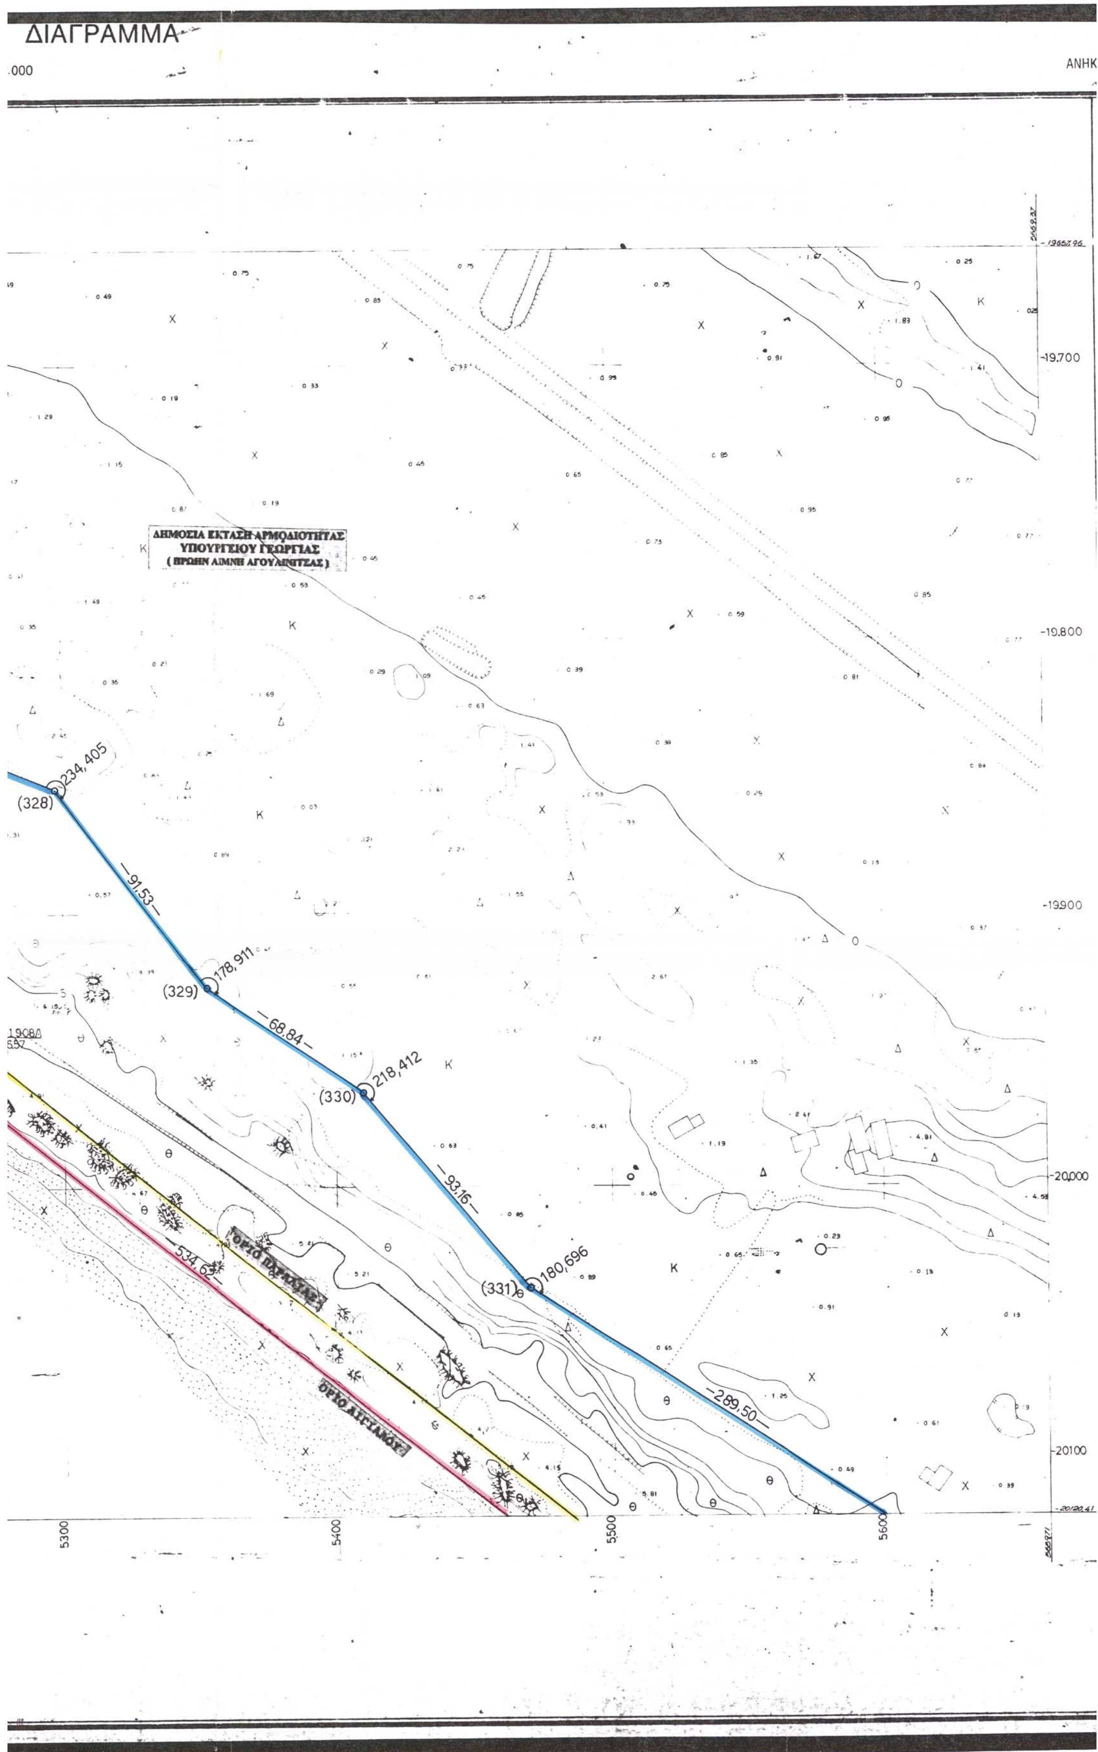
ΔΙΑΓΡΑΜΜΑ
ΑΝΗΚ
ΔΗΜΟΣΙΑ ΕΚΤΑΣΗ ΑΡΜΟΔΙΟΤΗΤΑΣ
ΥΠΟΥΡΓΕΙΟΥ ΓΕΩΡΓΙΑΣ
(ΠΡΩΗΝ ΛΙΜΝΗ ΑΓΟΥΛΙΝΙΤΣΑΣ)
(328) 234,405
91,53
(329) 178,911
68,84
(330) 218,412
93,16
(331) 180,696
289,50
534,63
19.700
19.800
19.900
20.000
20100
5300
5400
5500
5600

ΑΝΗΚΕΙ ΕΙΣ Φ.Χ. 1:50.000 ΟΛΥΜΠΙΑ

ΑΡΙΘΜΟΣ ΦΥΛΛΟΥ 6293312
ΚΛΙΜΑΞ 1:1000
ΙΣΟΔΙΑΣΤΑΣΙΣ 1 μ

ΠΥΡΓΟΣ-ΟΛΥΜΠΙΑ
37° 45'
-02° 15'

6293173	6293174	6293183
6293311	6293312	6293321
	6293314	6293323

Χρονολογία λήψεως Α/Φ 1984

Γ.Υ. ΣΤΡΑΤΟΥ
Απαγορεύεται ή χορήγησις εις τρίτους ως και ή Αναπαραγωγή και Φωτοαντιγραφή τούτου

ΥΠΟΜΝΗΜΑ

Αμαξιτή όδός ασφαλτόστρωτος (1), ακυρόστρωτος (2)
Καρροποιήτος όδός
Χωραφόδρομος
Ημιονική όδός
Ηλεκτρική γραμμή
Τηλεφωνική γραμμή
Συρματοπλέγματα
Περιτοιχίσματα
Βαθμίδες
Οικίαι έν γένει (1), έρειπια οικιών (2)
Αλώνιον (1), Λατομείον (2)
Τριγωνομετρικόν σημείον
Υψομετρικόν
Σημείον προσανατολισμού Α/Φ (ΣΠΑΦ)
Φρέαρ σύνηθες (1), πηγή (2)
Υδραγωγείον

ΑΡΙΘΜΟΣ ΦΥΛΛ. 6293312

ΑΠΟΣΠΑΣΜΑ ΧΑΡΤΟΥ Γ.Υ.Σ ΚΛ. 1: 50.000

ΥΠΟΜΝΗΜΑ

1. Η Υψομετρική αφετηρία και η τριγωνομετρική εξάρτηση της αποτύπωσης της περιοχής, έγινε από το τριγωνομετρικό δίκτυο της Γ.Υ.Σ, με κέντρο φύλλου χάρτου φ = 37° 45' λ = -02° 15'
2. Η σύνταξη της μελέτης (τοπογραφικά διαγράμματα), έγινε από την Γεωγραφική Υπηρεσία Στρατού, βάσει των εντολών:
α) Τ. 432/236/31.1.1984 του Υπουργείου Οικονομικών.
β) Φ. 170/12/359119/7.6.1984 του Γ.Ε.Σ
3. Το παρόν τοπογραφικό διάγραμμα συνοδεύει την από ...7...4... 2003 έκθεση της επιτροπής καθορισμού των ορίων Αιγιαλού - Παραλίας και Παλαιού Αιγιαλού, στην περιοχή από ΒΙΒΑΡΟΣΠΙΤΟ μέχρι ΟΜΠΡΟ, των Δ.Δ. ΑΓΡΙΔΙΟΥ- ΑΝΕΜΟΧΩΡΙΟΥ καιΡΑΧΩΝ, των Δήμων ΒΩΛΑΚΟΣ και ΣΚΙΛΛΟΥΝΤΟΣ.

Οριογραμμή Αιγιαλού
Οριογραμμή Παραλίας
Οριογραμμή Παλαιού Αιγιαλού

Η ΕΠΙΤΡΟΠΗ

Ο ΠΡΟΕΔΡΟΣ

ΤΑ ΜΕΛΗ
1. 2. 3. 4.

ΕΛΛΗΝΙΚΗ ΔΗΜΟΚΡΑΤΙΑ
ΥΠΟΥΡΓΕΙΟ ΟΙΚΟΝΟΜΙΑΣ
και ΟΙΚΟΝΟΜΙΚΩΝ
ΚΤΗΜΑΤΙΚΗ ΥΠΗΡΕΣΙΑ ΗΛΕΙΑΣ

ΤΟΠΟΓΡΑΦΙΚΟ ΔΙΑΓΡΑΜΜΑ

Σύνολο φύλλων 20
Αριθμός φύλλου 15

ΚΑΘΟΡΙΣΜΟΥ ΟΡΙΩΝ ΑΙΓΙΑΛΟΥ-ΠΑΡΑΛΙΑΣ
ΚΑΙ ΠΑΛΑΙΟΥ ΑΙΓΙΑΛΟΥ

ΘΕΣΗ: από ΒΙΒΑΡΟΣΠΙΤΟ μέχρι ΟΜΠΡΟ στην παραλιακή περιοχή των Δ.Δ. ΑΓΡΙΔΙΟΥ-ΑΝΕΜΟΧΩΡΙΟΥ και ΡΑΧΩΝ των ΔΗΜΩΝ ΒΩΛΑΚΟΣ καιΣΚΙΛΛΟΥΝΤΟΣ - Ν. ΗΛΕΙΑΣ

ΕΝΔΙΑΦΕΡΟΜΕΝΟΣ : ΚΤΗΜΑΤΙΚΗ ΥΠΗΡΕΣΙΑ ΗΛΕΙΑΣ


ΙΣΟΔΙΑΣΤΑΣΗ : 1 μ   ΚΛ. 1:1000


Ελέγχθηκε και Θεωρήθηκε για την ακρίβεια της αποτύπωσης κατά το εφικτό

ΕΘΕΩΡΗΘΗ
Ο ΠΡΟΪΣΤΑΜΕΝΟΣ ΤΗΣ
ΚΤΗΜΑΤΙΚΗΣ ΥΠΗΡΕΣΙΑΣ ΗΛΕΙΑΣ
ΠΥΡΓΟΣ 20-3-2003
Τ. Παπαβασιλείου
Αγρονόμος ΠΕ/Α

ΑΚΡΙΒΕΣ ΦΩΤΟΑΝΤΙΓΡΑΦΟ
Πύργος 5-11-2003
Ο ΠΡΟΪΣΤΑΜΕΝΟΣ
ΤΗΣ ΚΤΗΜΑΤΙΚΗΣ ΥΠΗΡΕΣΙΑΣ ΗΛΕΙΑΣ
α.α.
Κωνσταντίνα Δ. Σακελλαρίου
ΠΕ Μηχανικών
Αγρονόμος - Τοπογράφος

Η ΜΗΧΑΝΙΚΟΣ ΠΟΥ
ΕΚΑΝΕ ΤΟΝ ΕΛΕΓΧΟ
ΠΥΡΓΟΣ Μάρτιος 2003
Κωνσταντίνα Δ. Σακελλαρίου
ΠΕ Μηχανικών
Αγρονόμος - Τοπογράφος

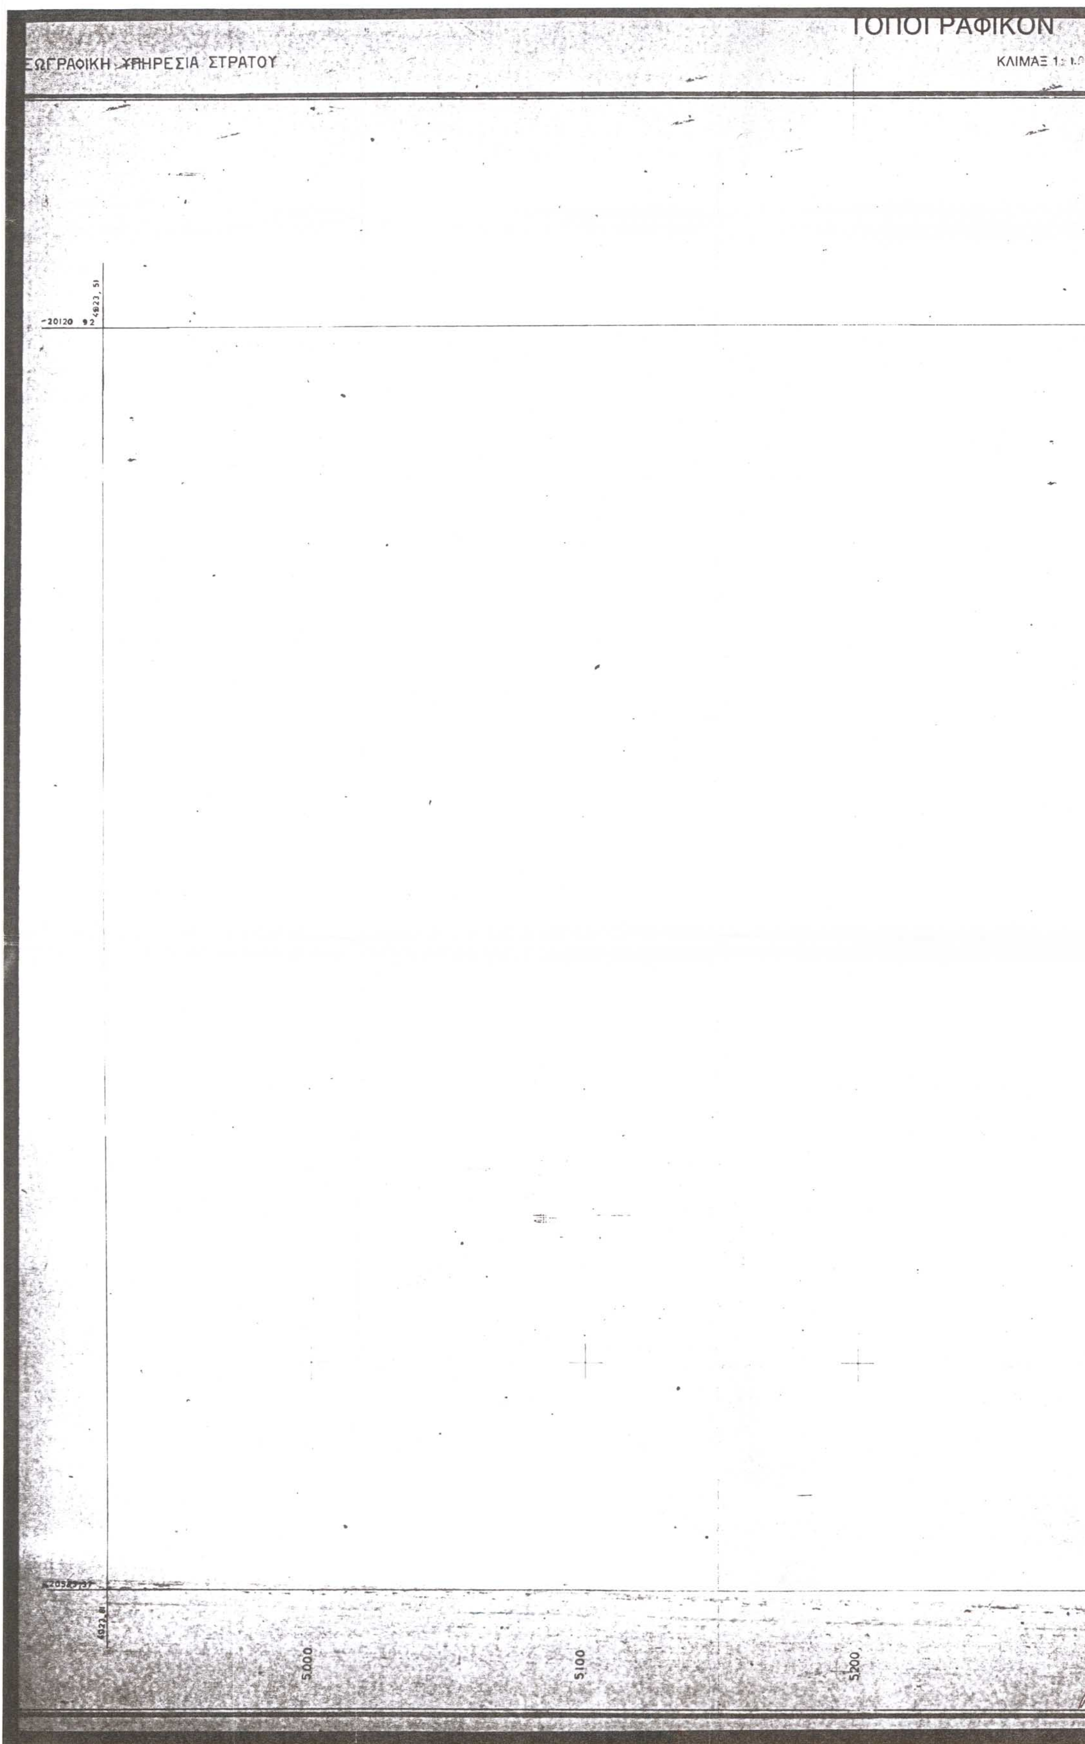
ΤΟΠΟΓΡΑΦΙΚΟΝ
ΕΩΓΡΑΦΙΚΗ ΥΠΗΡΕΣΙΑ ΣΤΡΑΤΟΥ
ΚΛΙΜΑΞ 1:
20120 92
4923,51
4923,81
5000
5100
5200

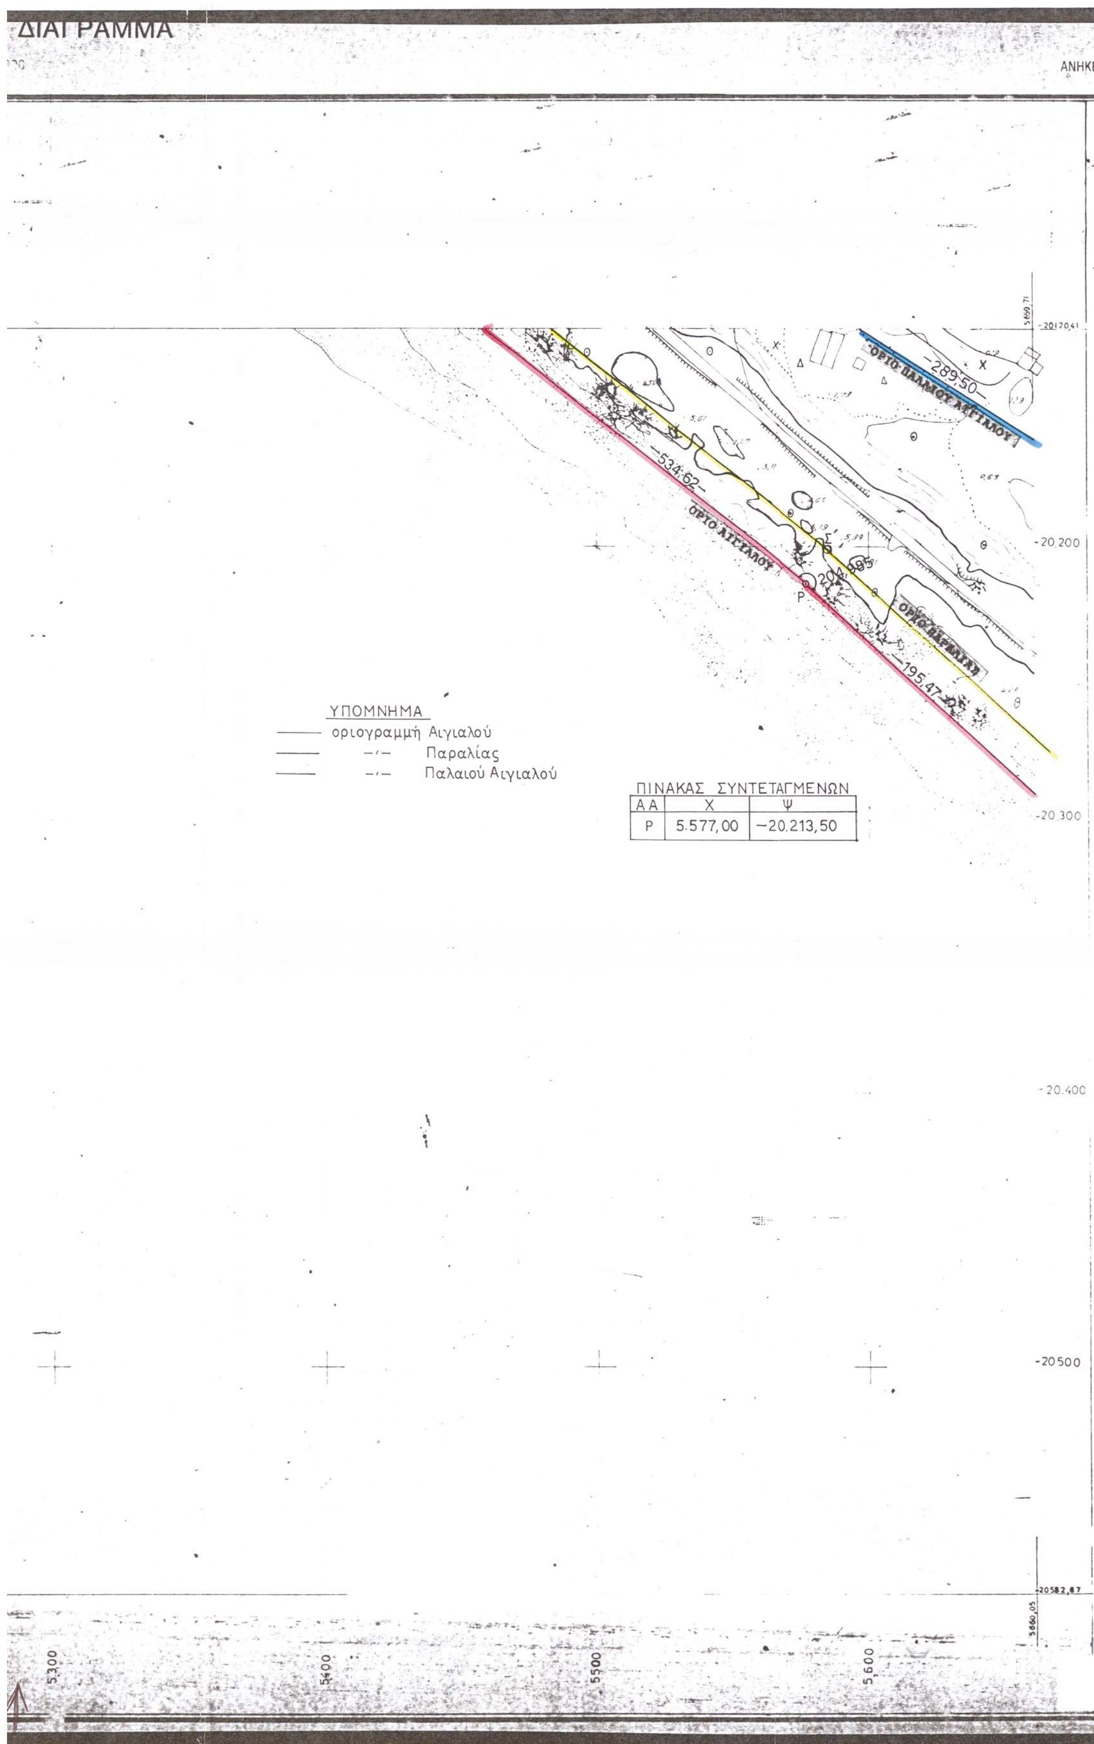

Α Α	Χ	Ψ
Ρ	5.577,00	−20.213,50

ΑΝΗΚΕΙ ΕΙΣ Φ.Χ. 1:50.000 ΟΛΥΜΠΙΑ

ΑΡΙΘΜΟΣ ΦΥΛΛΟΥ 6293314

ΟΡΙΟ ΠΑΛΑΙΟΥ ΑΙΓΙΑΛΟΥ

ΟΡΙΟ ΠΑΡΑΛΙΑΣ

ΠΥΡΓΟΣ ΟΛΥΜΠΙΑ


37° 45'
-2° 15'


6293311	6293312	6293321
	6293314	
		6293351

Γ.Υ. ΣΤΡΑΤΟΥ


ΥΠΟΜΝΗΜΑ

ΑΡΙΘΜΟΣ ΦΥΛΛΟΥ 6293314

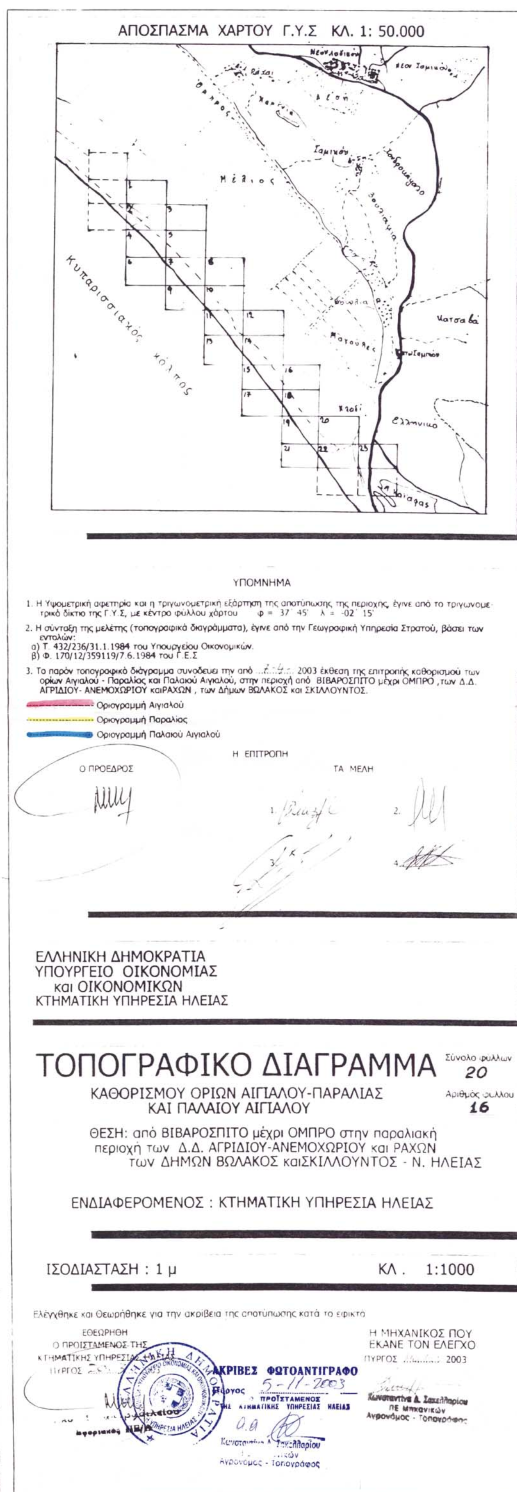

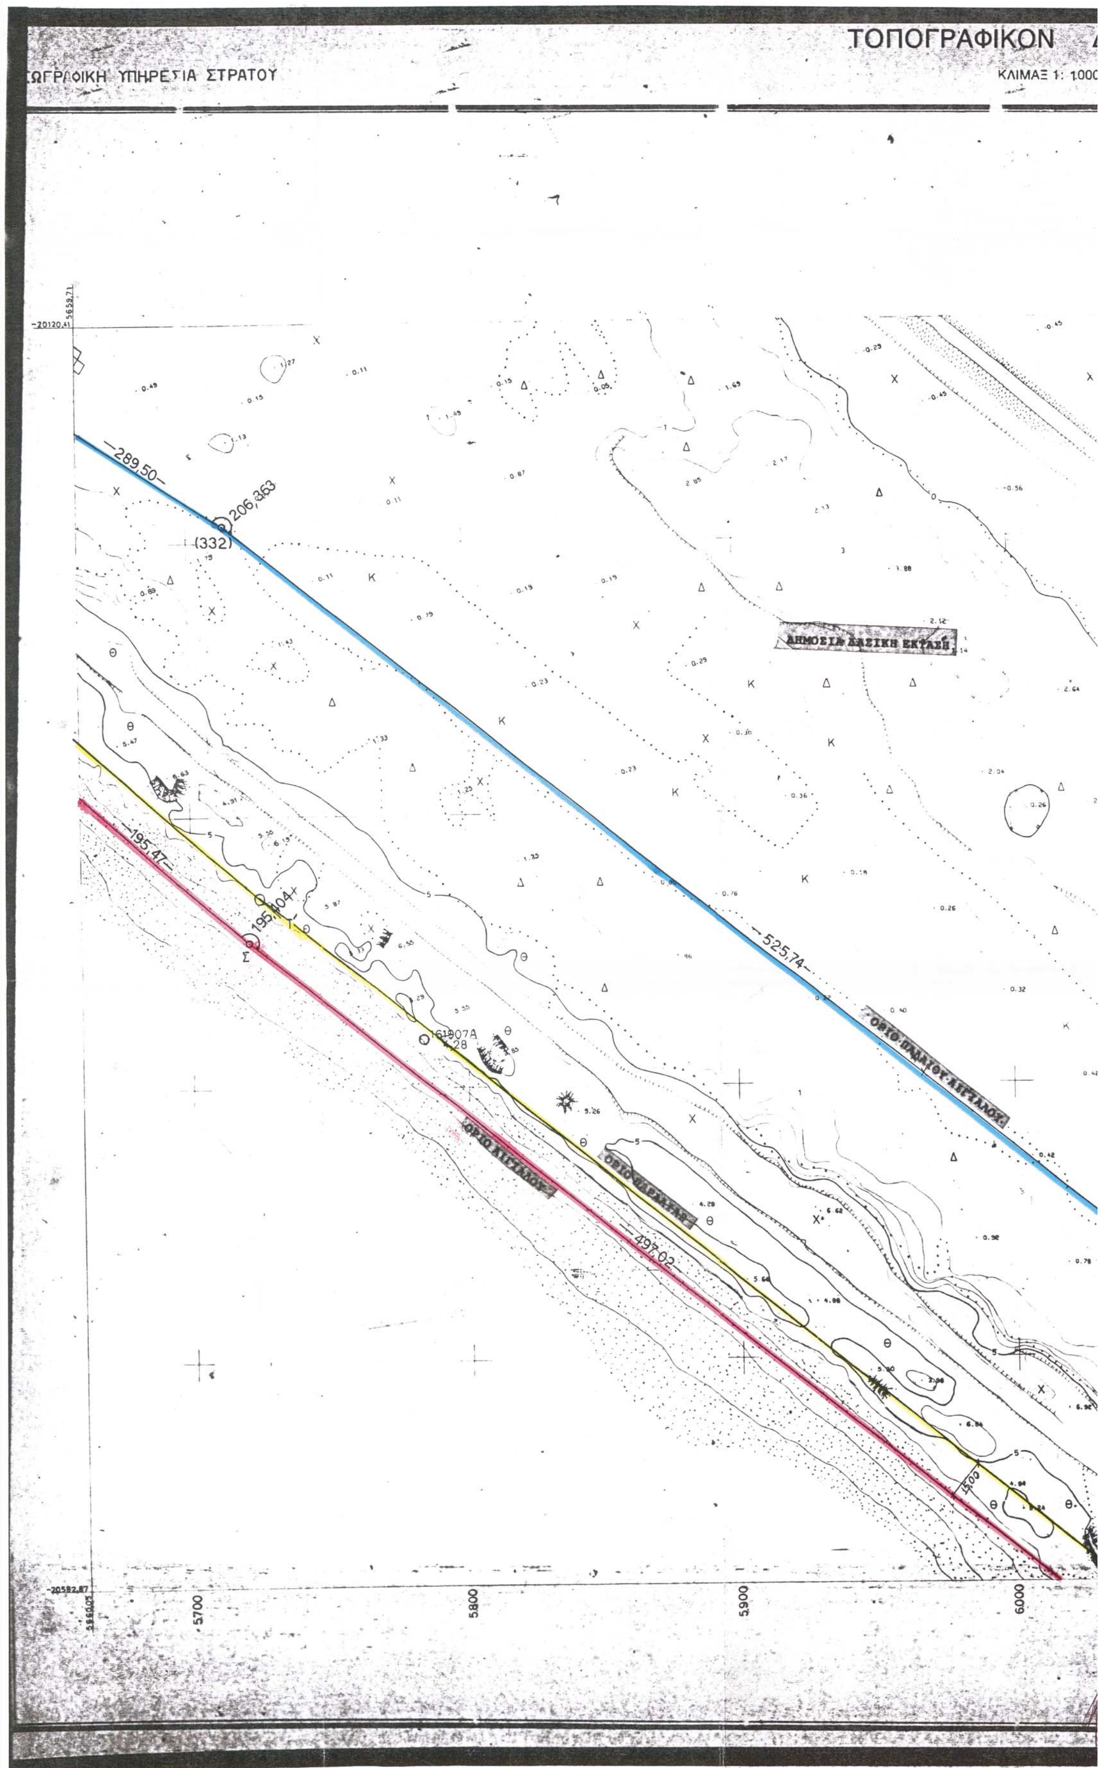

ΤΟΠΟΓΡΑΦΙΚΟΝ
ΩΓΡΑΦΙΚΗ ΥΠΗΡΕΣΙΑ ΣΤΡΑΤΟΥ
ΚΛΙΜΑΞ 1: 1000
289,50
206,363
(332)
525,74
ΔΗΜΟΣΙΑ ΔΑΣΙΚΗ ΕΚΤΑΣΗ
ΟΡΙΟ ΠΑΛΑΙΟΥ ΑΙΓΙΑΛΟΥ
195,47
195,404
161807Α
ΟΡΙΟ ΑΙΓΙΑΛΟΥ
ΟΡΙΟ ΠΑΡΑΛΙΑΣ
497,02
5700
5800
5900
6000

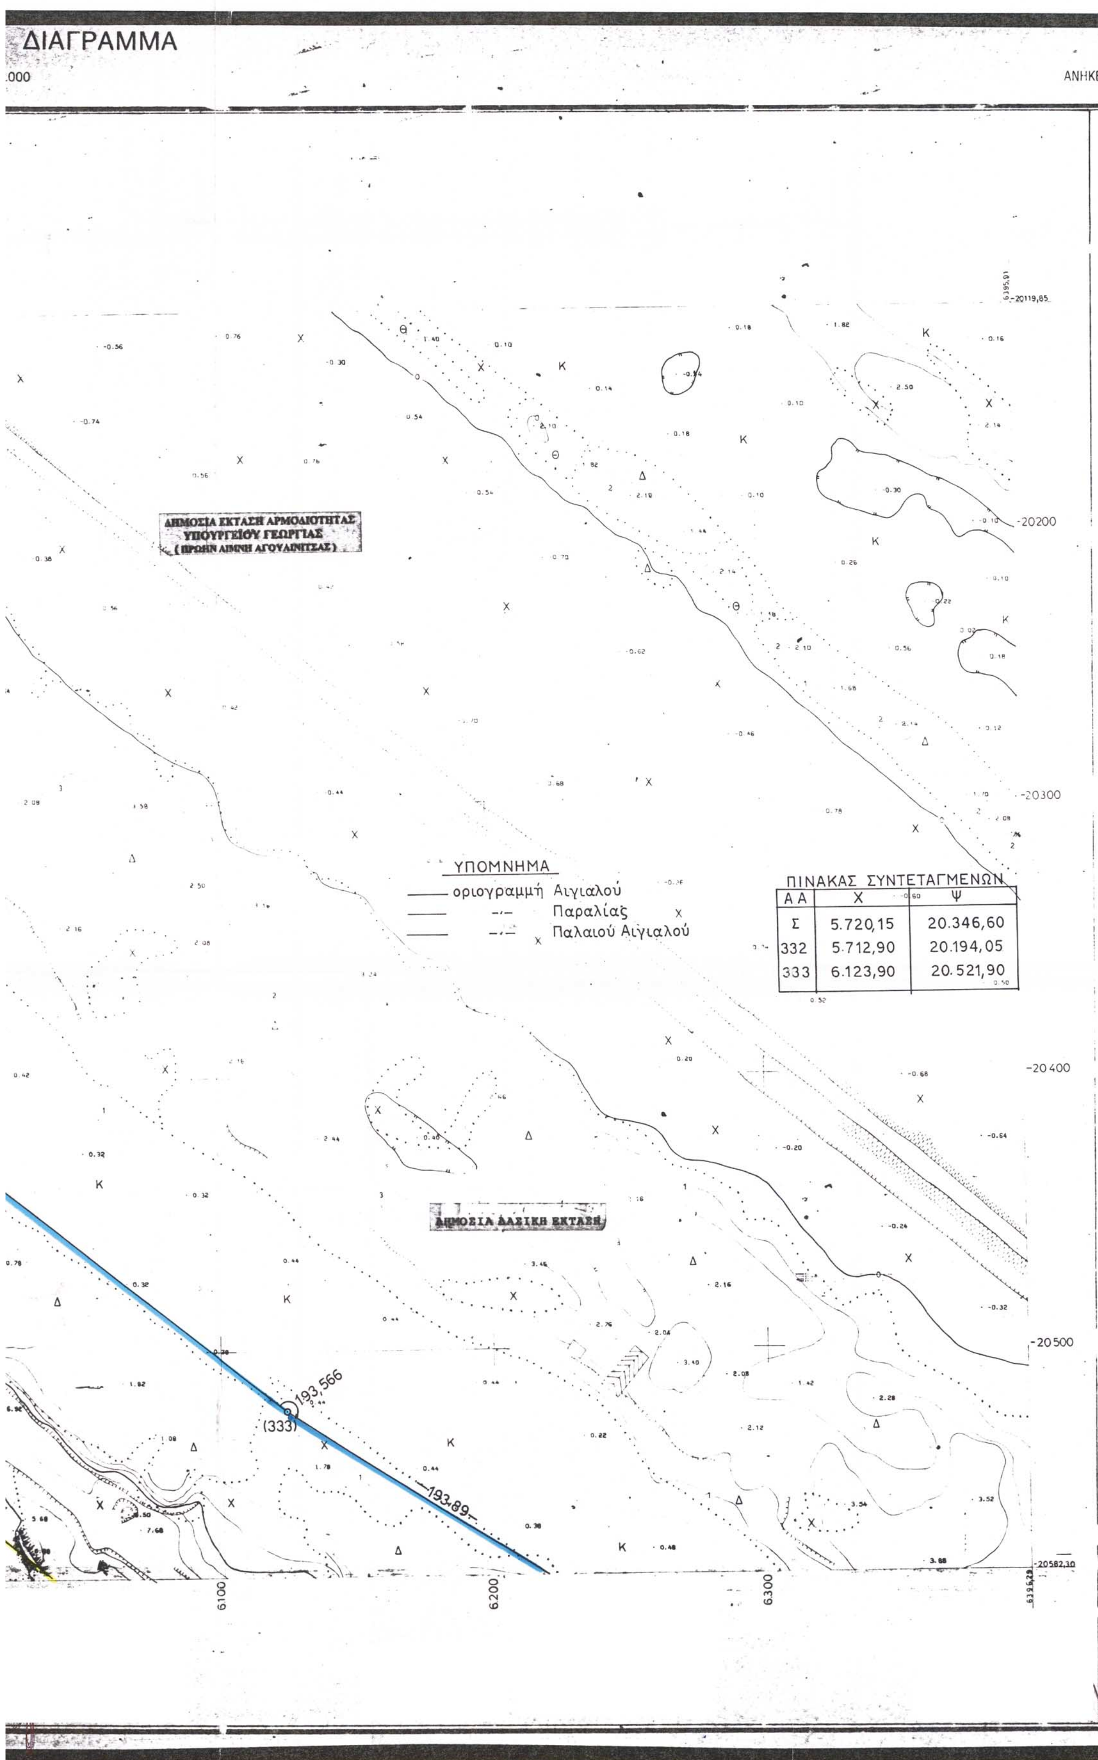

Α Α	Χ	Ψ
Σ	5.720,15	20.346,60
332	5.712,90	20.194,05
333	6.123,90	20.521,90

ΑΝΗΚΕΙ ΕΙΣ Φ.Χ. 1:50.000 ΟΛΥΜΠΙΑ

ΑΡΙΘΜΟΣ ΦΥΛΛΟΥ 6293.323

ΚΛΙΜΑΞ 1:1000

ΙΣΟΔΙΑΣΤΑΣΙΣ 1μ

ΠΥΡΓΟΣ-ΟΛΥΜΠΙΑ

37° 45'

-02° 15'

ΚΑΣ ΣΥΝΤΕΤΑΓΜΕΝΩΝ

Χ	Ψ
5.720,15	20.346,60
5.712,90	20.194,05
5.123,90	20.521,90

6293.312	6293.321	6293.322
6293.314	6293.323	6293.324
—	6293.351	6293.352

Χρονολογία ... 1984


ΟΡΓΑΝΑ			
WILD AB 2449	161907-908		1985
»	161906-907		1985


Γ.Υ. ΣΤΡΑΤΟΥ


Απαγορεύεται ή χορήγησις εις τρίτους ... ή Αναπαραγωγή και Φωτοαντιγραφή τούτου

ΥΠΟΜΝΗΜΑ

ΑΡΙΘΜΟΣ ΦΥΛΛΟΥ 6293.323

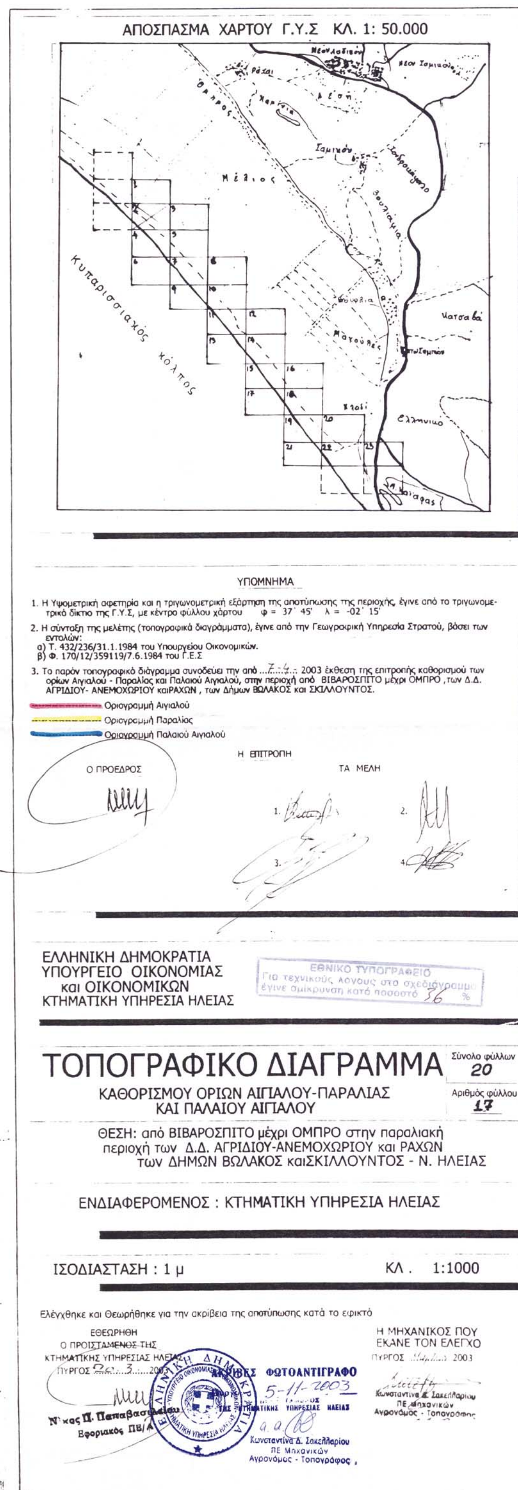

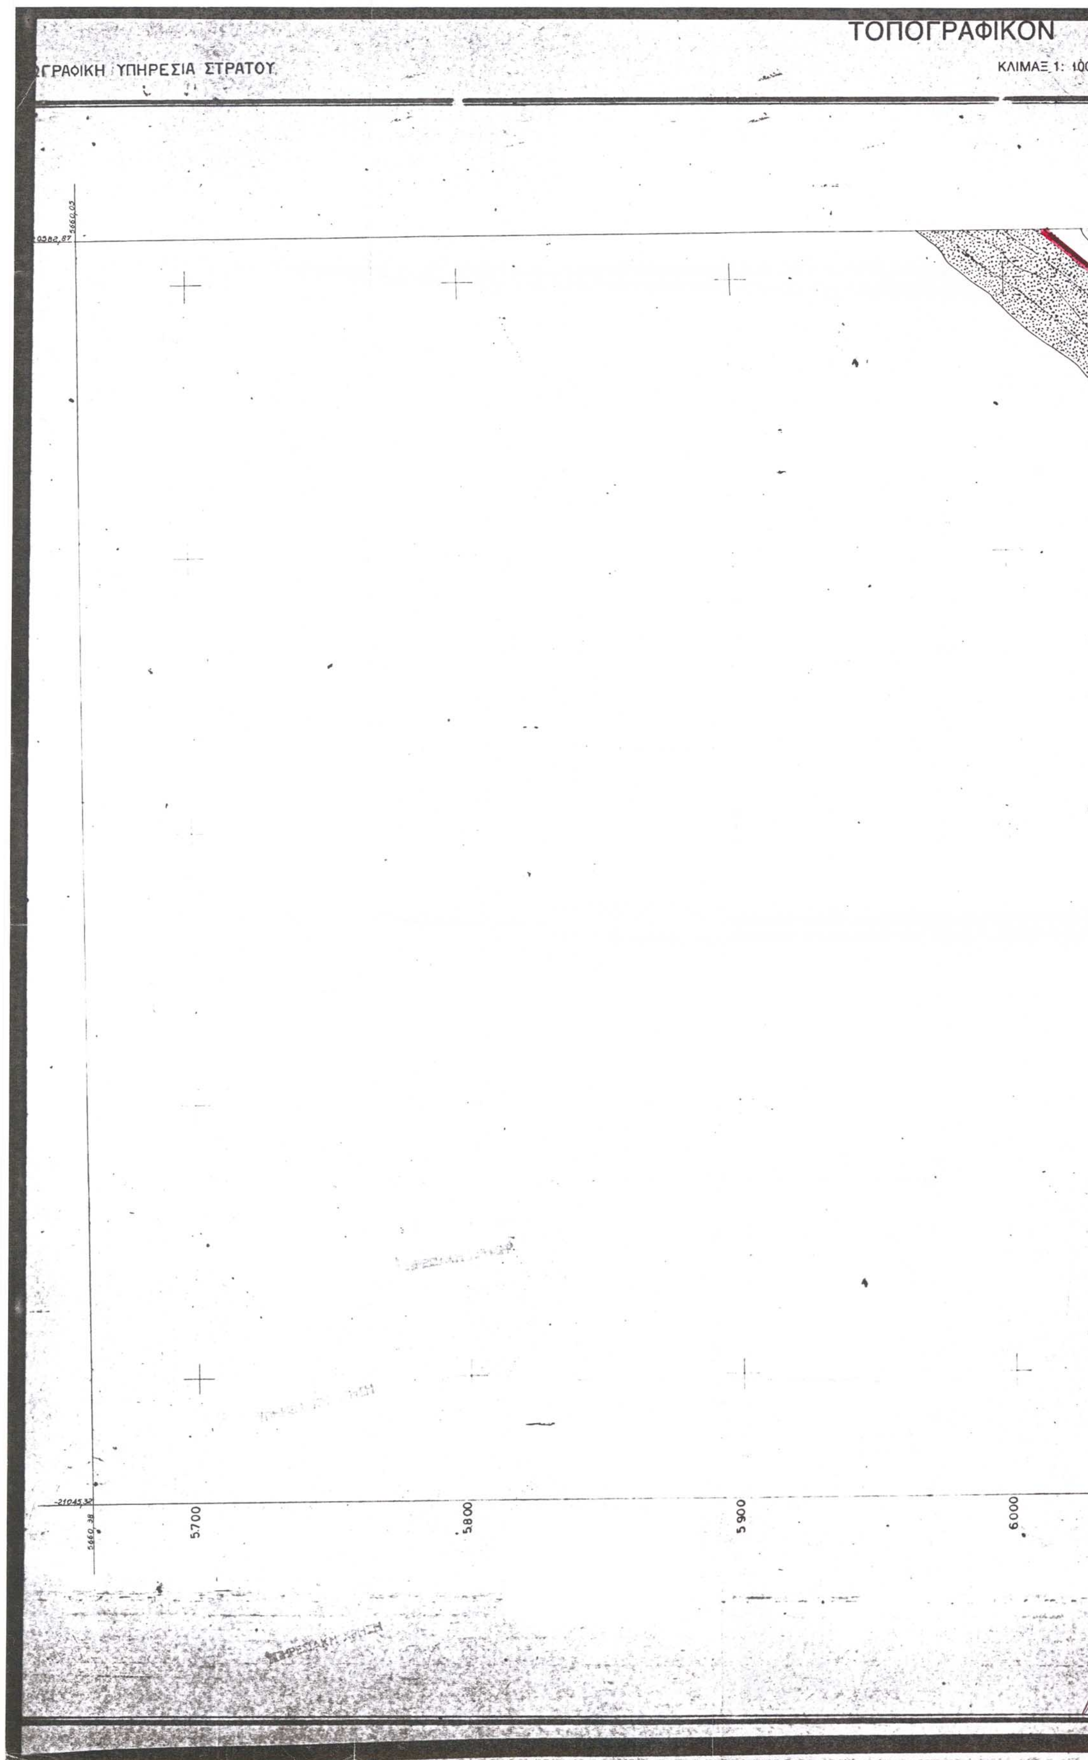
ΤΟΠΟΓΡΑΦΙΚΟΝ
ΓΡΑΦΙΚΗ ΥΠΗΡΕΣΙΑ ΣΤΡΑΤΟΥ
ΚΛΙΜΑΞ 1:
5.700
5.800
5.900
6.000

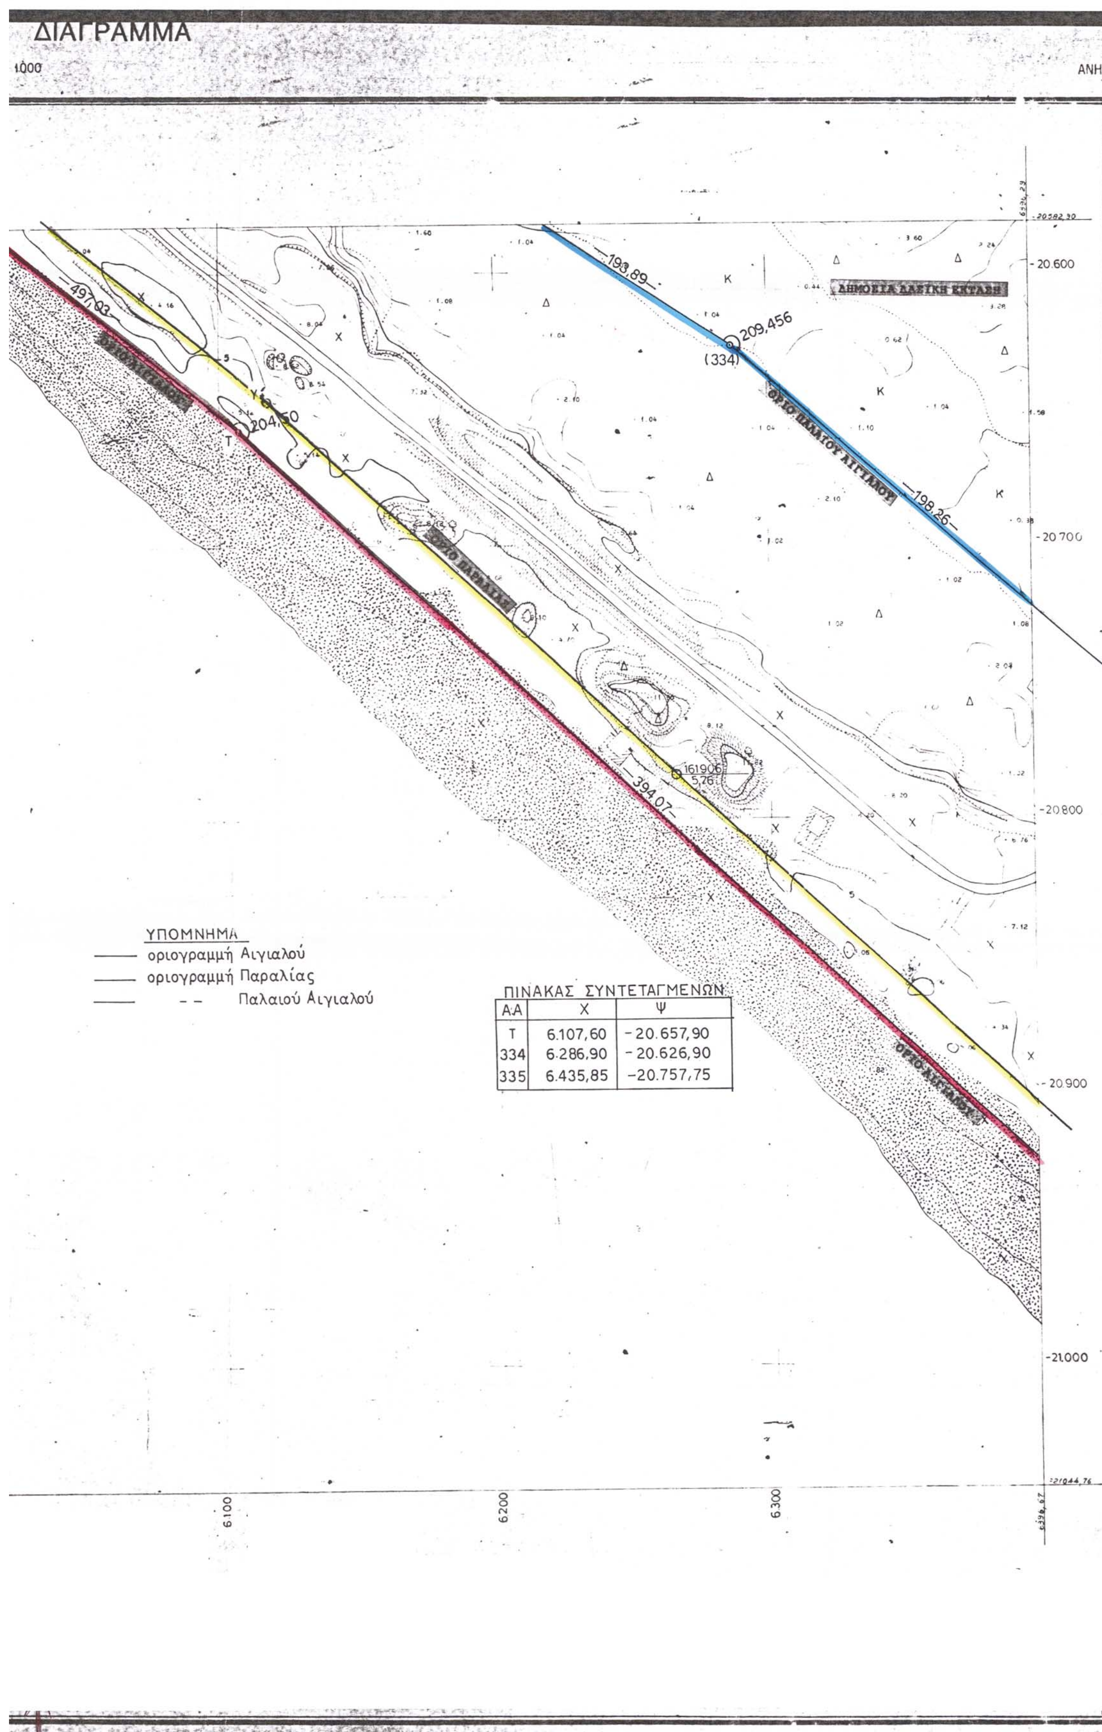

Α.Α	Χ	Ψ
Τ	6.107,60	-20.657,90
334	6.286,90	-20.626,90
335	6.435,85	-20.757,75

ΑΝΗΚΕΙ ΕΙΣ Φ.Χ. 1:50.000 ΟΛΥΜΠΙΑ

ΑΡΙΘΜΟΣ 6293.351

ΚΛΙΜ. 1:1

ΙΣΟΔΙΑΣΤΑΣΙΣ 1 μ

(Bessel)

(335)

ΠΥΡΓΟΣ-ΟΛΥΜΠΙΑ

φ = 37° 45'

λ = -02° 15'

6293 314	6293 323	6293 324
	6293 351	6293 352
		6293 354

Χρονολογία λήψεως Α/Φ 1984

Διάγραμμα αποδοθέντων φωτοζευγών

Γ.Υ. ΣΤΡΑΤΟΥ

ΥΠΟΜΝΗΜΑ

ΑΡΙΘΜΟΣ ΦΥΛΛΟΥ 6293.351

ΑΠΟΣΠΑΣΜΑ ΧΑΡΤΟΥ Γ.Υ.Σ ΚΛ. 1: 50.000

Κυπαρισσιακός κόλπος

ΥΠΟΜΝΗΜΑ

1. Η Υψομετρική αφετηρία και η τριγωνομετρική εξάρτηση της αποτύπωσης της περιοχής, έγινε από το τριγωνομετρικό δίκτυο της Γ.Υ.Σ, με κέντρο φύλλου χάρτου φ = 37° 45' λ = -02° 15'
2. Η σύνταξη της μελέτης (τοπογραφικά διαγράμματα), έγινε από την Γεωγραφική Υπηρεσία Στρατού, βάσει των εντολών:
   α) Τ. 432/236/31.1.1984 του Υπουργείου Οικονομικών.
   β) Φ. 170/12/359119/7.6.1984 του Γ.Ε.Σ
3. Το παρόν τοπογραφικό διάγραμμα συνοδεύει την από 7-4-2003 έκθεση της επιτροπής καθορισμού των ορίων Αιγιαλού - Παραλίας και Παλαιού Αιγιαλού, στην περιοχή από ΒΙΒΑΡΟΣΠΙΤΟ μέχρι ΟΜΠΡΟ, των Δ.Δ. ΑΓΡΙΔΙΟΥ- ΑΝΕΜΟΧΩΡΙΟΥ καιΡΑΧΩΝ, των Δήμων ΒΩΛΑΚΟΣ και ΣΚΙΛΛΟΥΝΤΟΣ.

Οριογραμμή Αιγιαλού

Οριογραμμή Παραλίας

Οριογραμμή Παλαιού Αιγιαλού

Η ΕΠΙΤΡΟΠΗ

Ο ΠΡΟΕΔΡΟΣ

ΤΑ ΜΕΛΗ

1.

2.

3.

ΕΛΛΗΝΙΚΗ ΔΗΜΟΚΡΑΤΙΑ
ΥΠΟΥΡΓΕΙΟ ΟΙΚΟΝΟΜΙΑΣ
και ΟΙΚΟΝΟΜΙΚΩΝ
ΚΤΗΜΑΤΙΚΗ ΥΠΗΡΕΣΙΑ ΗΛΕΙΑΣ

ΤΟΠΟΓΡΑΦΙΚΟ ΔΙΑΓΡΑΜΜΑ

Σύνολο φύλλων 20

Αριθμός φύλλου 18

ΚΑΘΟΡΙΣΜΟΥ ΟΡΙΩΝ ΑΙΓΙΑΛΟΥ-ΠΑΡΑΛΙΑΣ
ΚΑΙ ΠΑΛΑΙΟΥ ΑΙΓΙΑΛΟΥ

ΘΕΣΗ: από ΒΙΒΑΡΟΣΠΙΤΟ μέχρι ΟΜΠΡΟ στην παραλιακή περιοχή των Δ.Δ. ΑΓΡΙΔΙΟΥ-ΑΝΕΜΟΧΩΡΙΟΥ και ΡΑΧΩΝ των ΔΗΜΩΝ ΒΩΛΑΚΟΣ καιΣΚΙΛΛΟΥΝΤΟΣ - Ν. ΗΛΕΙΑΣ

ΕΝΔΙΑΦΕΡΟΜΕΝΟΣ : ΚΤΗΜΑΤΙΚΗ ΥΠΗΡΕΣΙΑ ΗΛΕΙΑΣ

ΙΣΟΔΙΑΣΤΑΣΗ : 1 μ ΚΛ. 1:1000

Ελέγχθηκε και Θεωρήθηκε για την ακρίβεια της αποτύπωσης κατά το εφικτό

ΕΘΕΩΡΗΘΗ
Ο ΠΡΟΪΣΤΑΜΕΝΟΣ ΤΗΣ
ΚΤΗΜΑΤΙΚΗΣ ΥΠΗΡΕΣΙΑΣ ΗΛΕΙΑΣ
ΠΥΡΓΟΣ 20-3-2003

Η ΜΗΧΑΝΙΚΟΣ ΠΟΥ
ΕΚΑΝΕ ΤΟΝ ΕΛΕΓΧΟ
ΠΥΡΓΟΣ 2003

Κωνσταντίνα Δ. Σακελλαρίου
ΠΕ Μηχανικών
Αγρονόμος - Τοπογράφος

ΑΚΡΙΒΕΣ ΦΩΤΟΑΝΤΙΓΡΑΦΟ
5-11-2003
Ο ΠΡΟΪΣΤΑΜΕΝΟΣ
ΤΗΣ ΚΤΗΜΑΤΙΚΗΣ ΥΠΗΡΕΣΙΑΣ ΗΛΕΙΑΣ
α.α.
Κωνσταντίνα Δ. Σακελλαρίου
ΠΕ Μηχανικών
Αγρονόμος - Τοπογράφος

ΓΕΩΓΡΑΦΙΚΗ ΥΠΗΡΕΣΙΑ ΣΤΡΑΤΟΥ

ΤΟΠΟΓΡΑΦΙΚΟΝ

ΚΛΙΜΑΞ 1: 1.000

ΔΗΜΟΣΙΑ ΔΑΣΙΚΗ ΕΚΤΑΣΗ

198,26

(335)

ΟΡΙΟ ΠΑΛΑΙΟΥ ΑΙΓΙΑΛΟΥ

394,07

195,18

ΟΡΙΟ ΠΑΡΑΛΙΑΣ


522,53

ΟΡΙΟ ΑΙΓΙΑΛΟΥ

6500

6600

6700

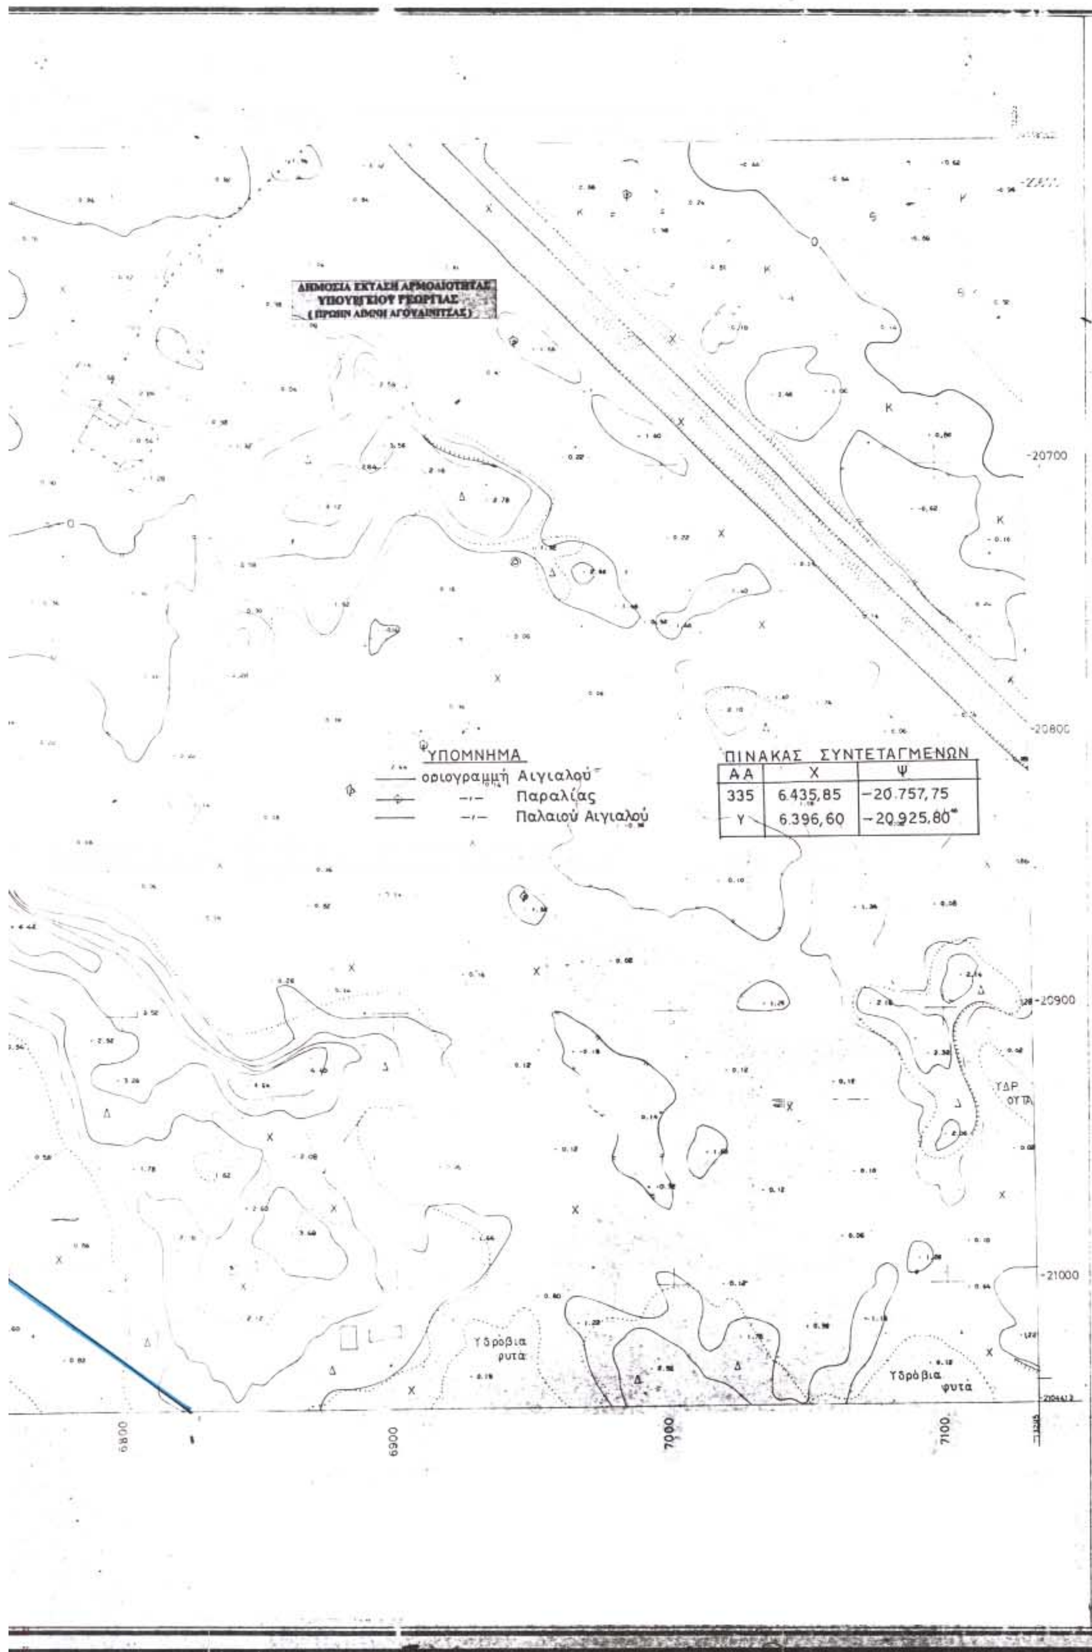
ΔΙΑΓΡΑΜΜΑ
ΔΗΜΟΣΙΑ ΕΚΤΑΣΗ ΑΡΜΟΔΙΟΤΗΤΑΣ
ΥΠΟΥΡΓΕΙΟΥ ΓΕΩΡΓΙΑΣ
(ΠΡΩΗΝ ΛΙΜΝΗ ΑΓΟΥΛΙΝΙΤΣΑΣ)
ΥΠΟΜΝΗΜΑ
οριογραμμή Αιγιαλού
Παραλίας
Παλαιού Αιγιαλού
ΠΙΝΑΚΑΣ ΣΥΝΤΕΤΑΓΜΕΝΩΝ
ΑΑ | Χ | Ψ
335 | 6.435,85 | −20.757,75
Υ | 6.396,60 | −20.925,80
Υδρόβια φυτά
Υδρόβια φυτά
-20700
-20800
-20900
-21000
6800
6900
7000
7100

ΟΛΥΜΠΙΑ

6293352

-20700

-20800

ΣΥΝΤΕΤΑΓΜΕΝΩΝ

	ψ
5	-20.757,75
50	-20.925,80

ΠΥΡΓΟΣ-ΟΛΥΜΠΙΑ

37° 45'
-02° 15'

-20900

6293323	6293324	6293333
6293351	6293352	6293361
	6293354	6293363

1984


-21000

Υδρόβια φυτά

ΓΥ ΣΤΡΑΤΟΥ

ΥΠΟΜΝΗΜΑ

ΑΡΙΘΜΟΣ ΦΥΛΛΟΥ 6293352

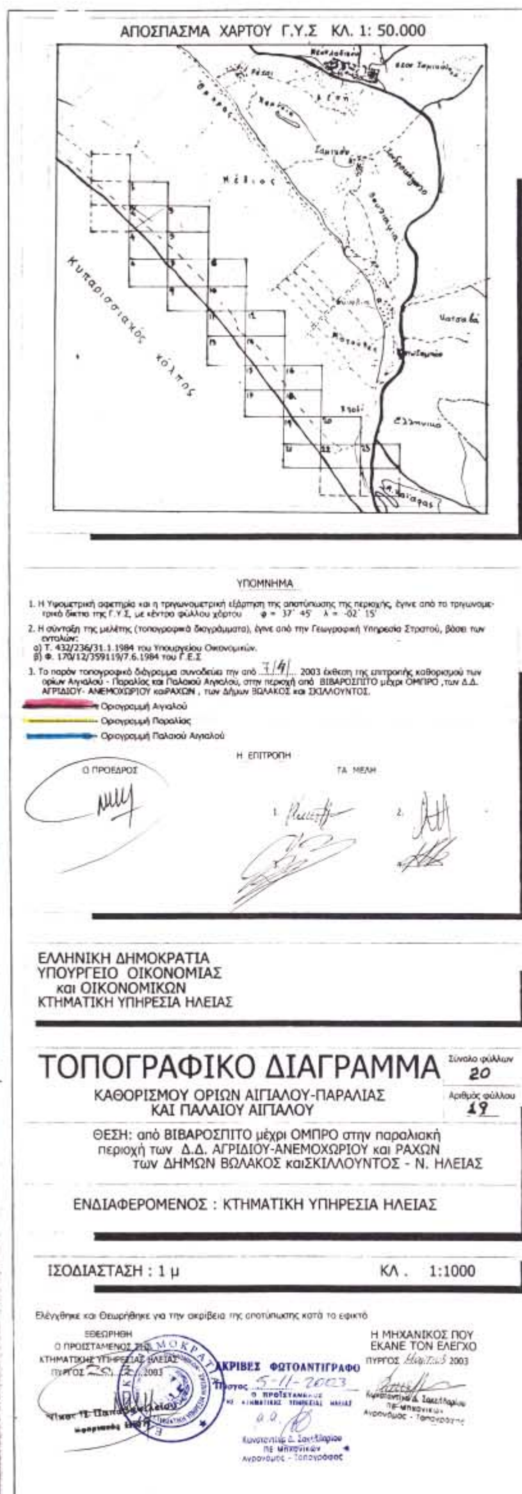
ΑΠΟΣΠΑΣΜΑ ΧΑΡΤΟΥ Γ.Υ.Σ ΚΛ. 1: 50.000

ΥΠΟΜΝΗΜΑ

1. Η Υψομετρική αφετηρία και η τριγωνομετρική εξάρτηση της αποτύπωσης της περιοχής, έγινε από το τριγωνομετρικό δίκτυο της Γ.Υ.Σ, με κέντρο φύλλου χάρτου φ = 37° 45' λ = -02° 15'
2. Η σύνταξη της μελέτης (τοπογραφικά διαγράμματα), έγινε από την Γεωγραφική Υπηρεσία Στρατού, βάσει των εντολών:
α) Τ. 432/236/31.1.1984 του Υπουργείου Οικονομικών.
β) Φ. 170/12/359119/7.6.1984 του Γ.Ε.Σ
3. Το παρόν τοπογραφικό διάγραμμα συνοδεύει την από 7/4/ 2003 έκθεση της επιτροπής καθορισμού των ορίων Αιγιαλού - Παραλίας και Παλαιού Αιγιαλού, στην περιοχή από ΒΙΒΑΡΟΣΠΙΤΟ μέχρι ΟΜΠΡΟ, των Δ.Δ. ΑΓΡΙΔΙΟΥ- ΑΝΕΜΟΧΩΡΙΟΥ καιΡΑΧΩΝ, των Δήμων ΒΩΛΑΚΟΣ και ΣΚΙΛΛΟΥΝΤΟΣ.

Οριογραμμή Αιγιαλού
Οριογραμμή Παραλίας
Οριογραμμή Παλαιού Αιγιαλού

Η ΕΠΙΤΡΟΠΗ

Ο ΠΡΟΕΔΡΟΣ

ΤΑ ΜΕΛΗ
1.
2.

ΕΛΛΗΝΙΚΗ ΔΗΜΟΚΡΑΤΙΑ
ΥΠΟΥΡΓΕΙΟ ΟΙΚΟΝΟΜΙΑΣ
και ΟΙΚΟΝΟΜΙΚΩΝ
ΚΤΗΜΑΤΙΚΗ ΥΠΗΡΕΣΙΑ ΗΛΕΙΑΣ

ΤΟΠΟΓΡΑΦΙΚΟ ΔΙΑΓΡΑΜΜΑ

Σύνολο φύλλων 20

ΚΑΘΟΡΙΣΜΟΥ ΟΡΙΩΝ ΑΙΓΙΑΛΟΥ-ΠΑΡΑΛΙΑΣ
ΚΑΙ ΠΑΛΑΙΟΥ ΑΙΓΙΑΛΟΥ

Αριθμός φύλλου 19

ΘΕΣΗ: από ΒΙΒΑΡΟΣΠΙΤΟ μέχρι ΟΜΠΡΟ στην παραλιακή περιοχή των Δ.Δ. ΑΓΡΙΔΙΟΥ-ΑΝΕΜΟΧΩΡΙΟΥ και ΡΑΧΩΝ των ΔΗΜΩΝ ΒΩΛΑΚΟΣ καιΣΚΙΛΛΟΥΝΤΟΣ - Ν. ΗΛΕΙΑΣ

ΕΝΔΙΑΦΕΡΟΜΕΝΟΣ : ΚΤΗΜΑΤΙΚΗ ΥΠΗΡΕΣΙΑ ΗΛΕΙΑΣ


ΙΣΟΔΙΑΣΤΑΣΗ : 1 μ — ΚΛ. 1:1000

Ελέγχθηκε και Θεωρήθηκε για την ακρίβεια της αποτύπωσης κατά το εφικτό

ΕΘΕΩΡΗΘΗ
Ο ΠΡΟΪΣΤΑΜΕΝΟΣ ΤΗΣ
ΚΤΗΜΑΤΙΚΗΣ ΥΠΗΡΕΣΙΑΣ ΗΛΕΙΑΣ
ΠΥΡΓΟΣ 20/ /2003

ΑΚΡΙΒΕΣ ΦΩΤΟΑΝΤΙΓΡΑΦΟ
Πύργος 5-11-2003
Ο ΠΡΟΪΣΤΑΜΕΝΟΣ
ΚΤΗΜΑΤΙΚΗΣ ΥΠΗΡΕΣΙΑΣ ΗΛΕΙΑΣ
α.α.
Κωνσταντίνα Δ. Σακελλαρίου
ΠΕ Μηχανικών
Αγρονόμος - Τοπογράφος


Η ΜΗΧΑΝΙΚΟΣ ΠΟΥ
ΕΚΑΝΕ ΤΟΝ ΕΛΕΓΧΟ
ΠΥΡΓΟΣ 2003
Κωνσταντίνα Δ. Σακελλαρίου
ΠΕ Μηχανικών
Αγρονόμος - Τοπογράφος

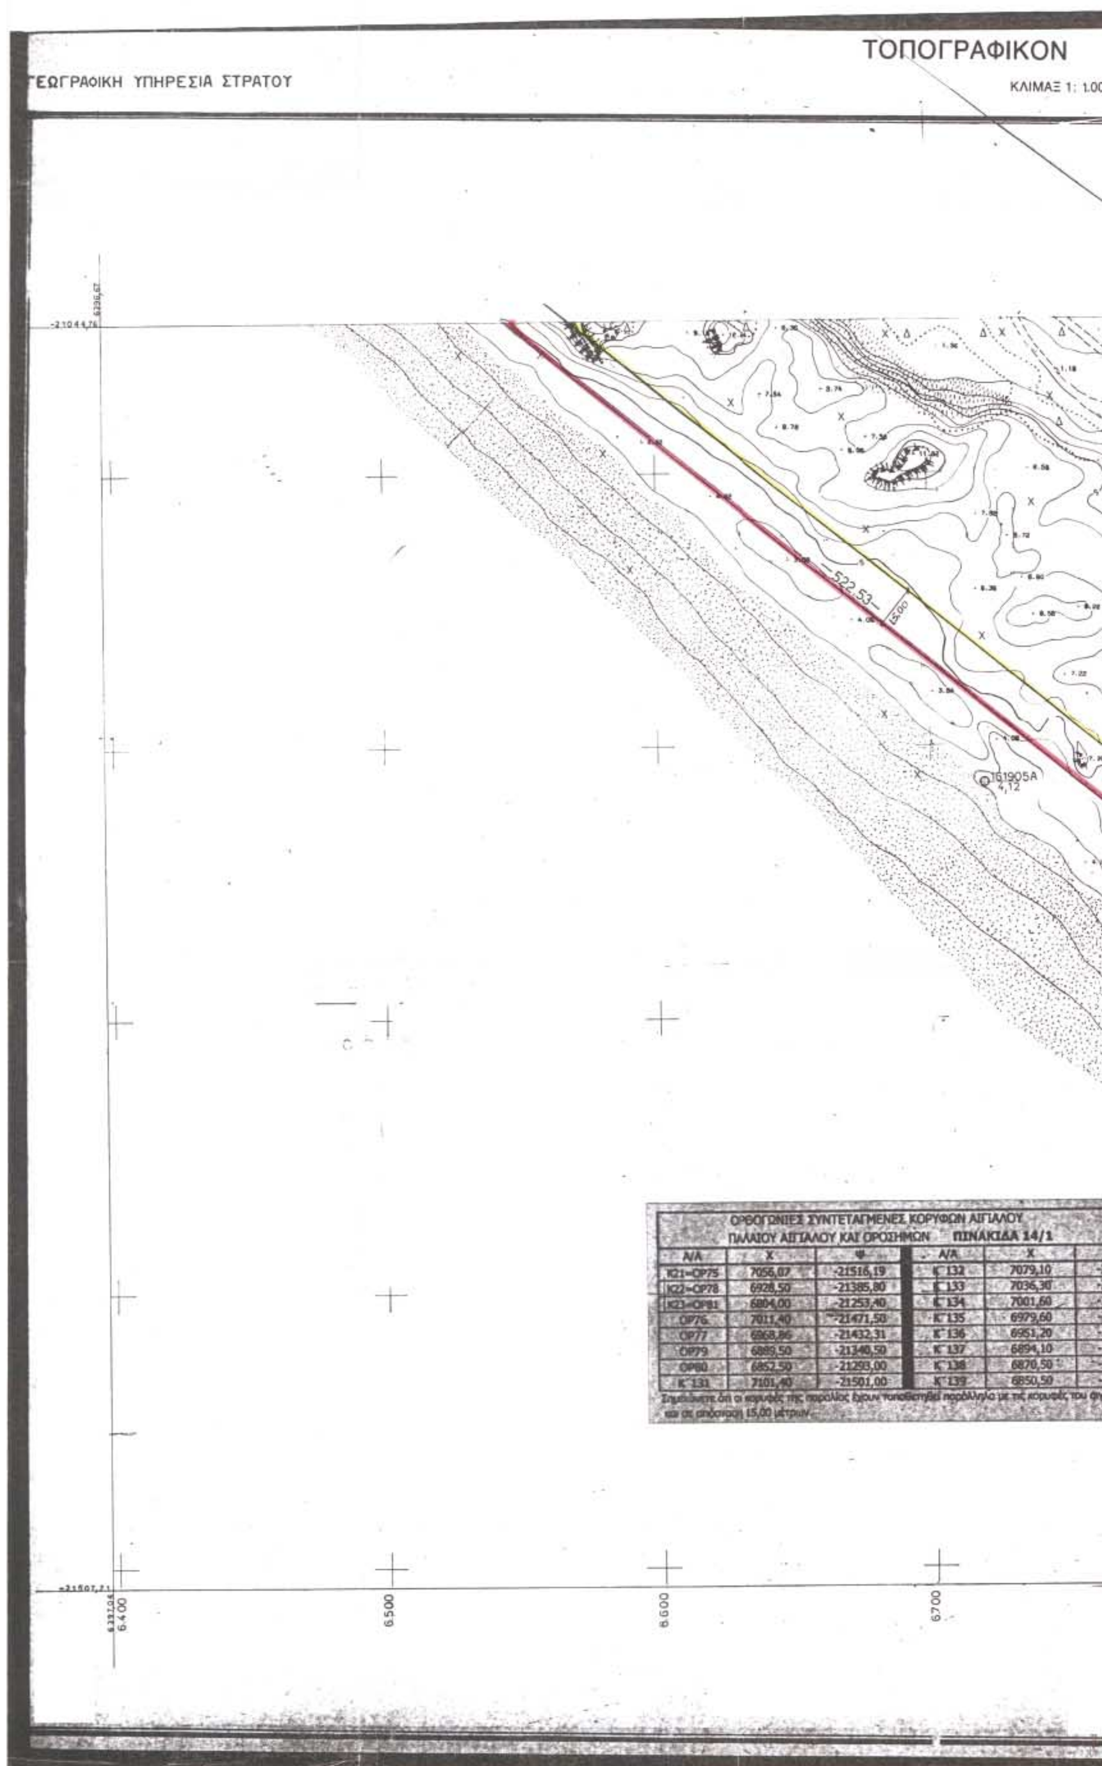

ΟΡΘΟΓΩΝΙΕΣ ΣΥΝΤΕΤΑΓΜΕΝΕΣ ΚΟΡΥΦΩΝ ΑΙΓΙΑΛΟΥ ΠΑΛΑΙΟΥ ΑΙΓΙΑΛΟΥ ΚΑΙ ΟΡΟΣΗΜΩΝ ΠΙΝΑΚΙΔΑ 14/1

Α/Α	Χ	Ψ	Α/Α	Χ
Κ21=ΟΡ75	7056,07	-21516,19	Κ΄132	7079,10
Κ22=ΟΡ78	6928,50	-21385,80	Κ΄133	7036,30
Κ23=ΟΡ81	6804,00	-21253,40	Κ΄134	7001,60
ΟΡ76	7011,40	-21471,50	Κ΄135	6979,60
ΟΡ77	6968,86	-21432,31	Κ΄136	6951,20
ΟΡ79	6889,50	-21340,50	Κ΄137	6894,10
ΟΡ80	6852,50	-21293,00	Κ΄138	6870,50
Κ΄131	7101,40	-21501,00	Κ΄139	6850,50

Σημειώνετε ότι οι κορυφές της παραλίας έχουν τοποθετηθεί παράλληλα με τις κορυφές του αι[...]
και σε απόσταση 15,00 μέτρων.

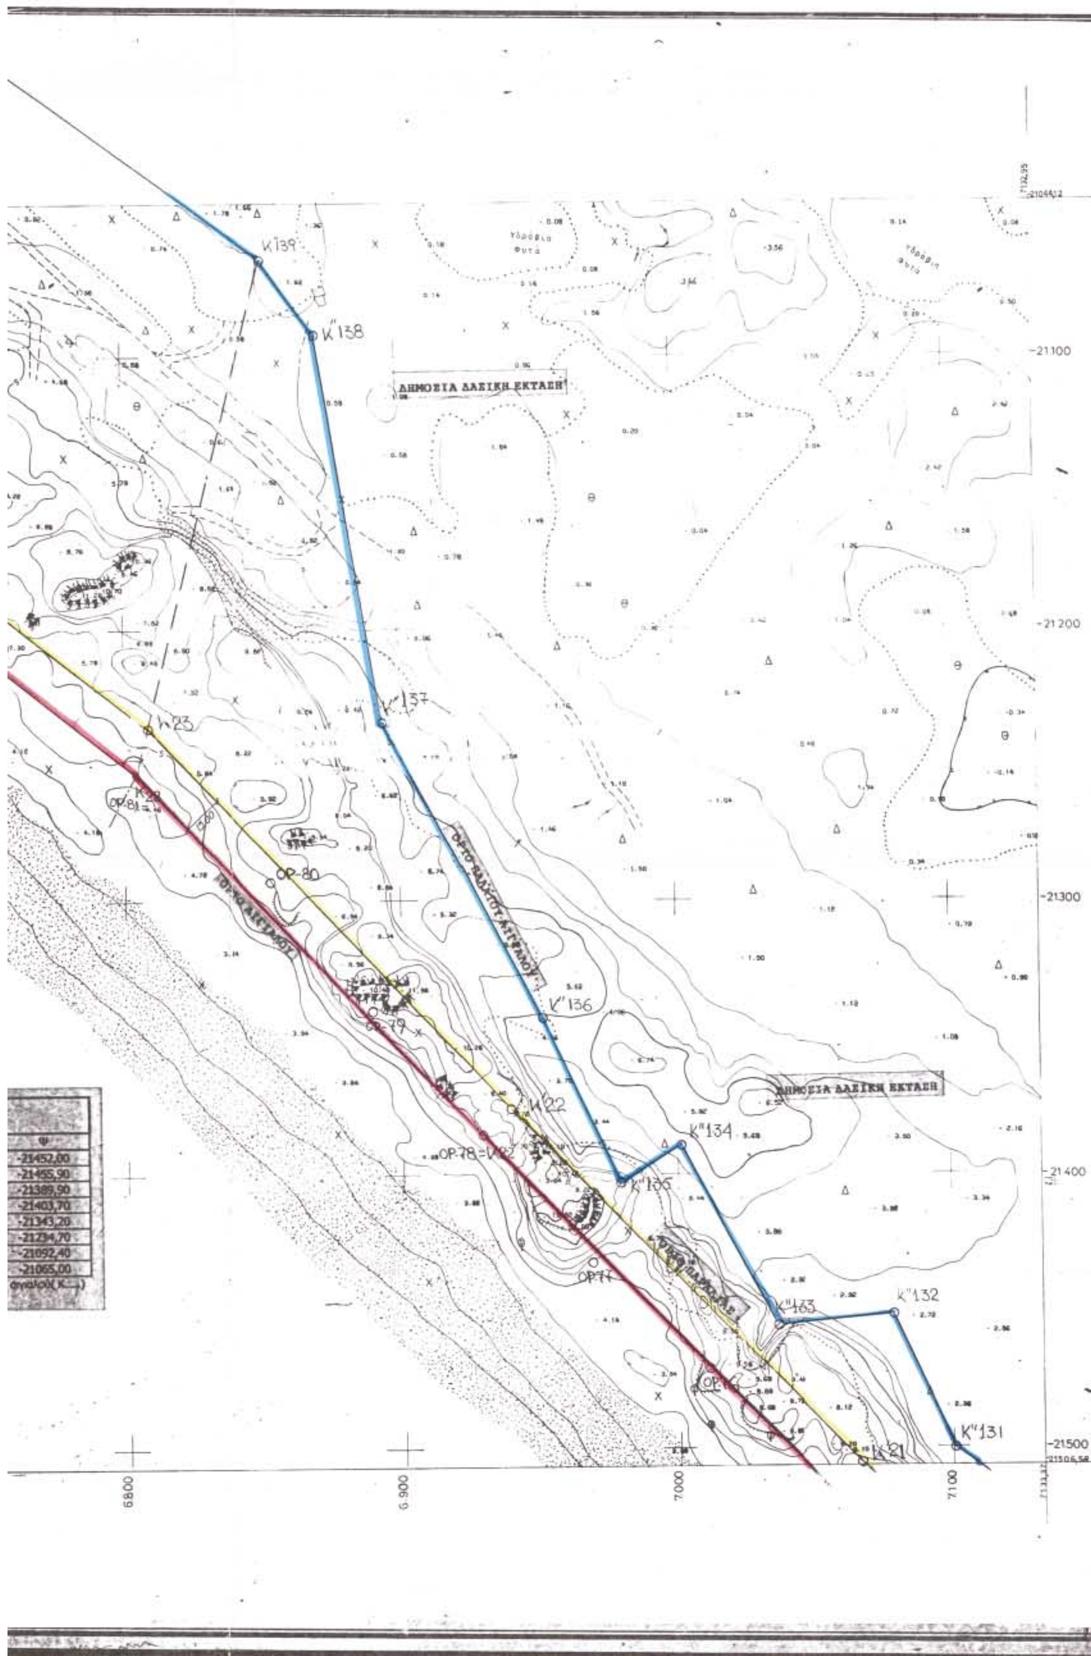
ΔΙΑΓΡΑΜΜΑ
.000
ΑΝΗΚ
ΔΗΜΟΣΙΑ ΔΑΣΙΚΗ ΕΚΤΑΣΗ
ΔΗΜΟΣΙΑ ΔΑΣΙΚΗ ΕΚΤΑΣΗ
Κ΄139
Κ΄΄138
Κ΄΄137
Κ΄΄136
Κ΄΄135
Κ΄΄134
Κ΄΄133
Κ΄΄132
Κ΄΄131
ΟΡ-81
ΟΡ-80
ΟΡ-79
ΟΡ-78
ΟΡ-77
ΟΡΙΟ ΑΙΓΙΑΛΟΥ
ΟΡΙΟ ΠΑΛΑΙΟΥ ΑΙΓΙΑΛΟΥ
-21100
-21200
-21300
-21400
-21500
6800
6900
7000
7100
Ψ
-21452,00
-21455,90
-21389,90
-21403,70
-21343,20
-21234,70
-21092,40
-21065,00

ΑΝΗΚΕΙ ΕΙΣ Φ.Χ. 1:50.000 ΟΛΥΜΠΙΑ

ΑΡΙΘΜΟΣ ΦΥΛΛΟΥ 6293.354

ΚΛΙΜΑ 1:1000

Κέντρον φύλλου χάρτου ΠΥΡΓΟΣ-ΟΛΥΜΠΙΑ 1:100.000

φ = 37° 45'

λ = −02° 15'

Διάγραμμα συνδέσεως

6293351	6293352	6293361
—	6293354	6293363
—	6293382	6293391

Χρονολογία ... 1984


Γ.Υ. ΣΤΡΑΤΟΥ

ΥΠΟΜΝΗΜΑ

K"132

K"131

ΑΡΙΘΜΟΣ ΦΥΛΛΟΥ 6293.354

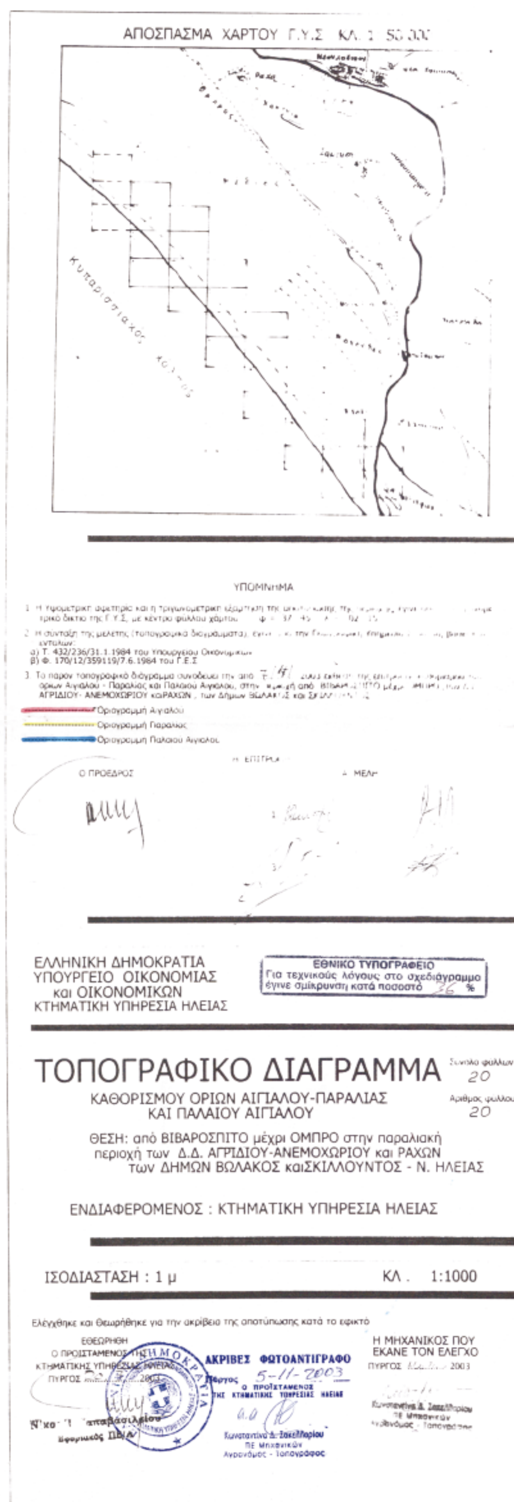

ΕΘΝΙΚΟ ΤΥΠΟΓΡΑΦΕΙΟ

ΕΦΗΜΕΡΙΔΑ ΤΗΣ ΚΥΒΕΡΝΗΣΕΩΣ

ΚΑΠΟΔΙΣΤΡΙΟΥ 34 * ΑΘΗΝΑ 104 32 * TELEX 223211 YPET GR * FAX 210 52 21 004
ΗΛΕΚΤΡΟΝΙΚΗ ΔΙΕΥΘΥΝΣΗ: http: www.et.gr – e-mail: webmaster @ et.gr

Πληροφορίες Α.Ε. - Ε.Π.Ε. και λοιπών Φ.Ε.Κ.: 210 527 9000-4
Φωτοαντίγραφα παλαιών ΦΕΚ - ΒΙΒΛΙΟΘΗΚΗ - ΜΑΡΝΗ 8 - Τηλ. (210)8220885 - 8222924
Δωρεάν διάθεση τεύχους Προκηρύξεων ΑΣΕΠ αποκλειστικά από Μάρνη 8

ΠΕΡΙΦΕΡΕΙΑΚΑ ΓΡΑΦΕΙΑ ΠΩΛΗΣΗΣ Φ.Ε.Κ.

ΘΕΣΣΑΛΟΝΙΚΗ - Βασ. Όλγας 227	**(2310) 423 956**	**ΛΑΡΙΣΑ** - Διοικητήριο	**(2410) 597449**
ΠΕΙΡΑΙΑΣ - Ευριπίδου 63	**(210) 413 5228**	**ΚΕΡΚΥΡΑ** - Σαμαρά 13	**(26610) 89 127**
ΠΑΤΡΑ - Κορίνθου 327	**(2610) 638 109**		**(26610) 89 105**
	(2610) 638 110	**ΗΡΑΚΛΕΙΟ** - Πλ. Ελευθερίας 1	**(2810) 396 409**
ΙΩΑΝΝΙΝΑ - Διοικητήριο	**(26510) 87215**	**ΛΕΣΒΟΣ** - Πλ.Κωνσταντινουπόλεως	**(22510) 46 888**
ΚΟΜΟΤΗΝΗ - Δημοκρατίας 1	**(25310) 22 858**		**(22510) 47 533**

ΤΙΜΗ ΠΩΛΗΣΗΣ ΦΥΛΛΩΝ ΕΦΗΜΕΡΙΔΟΣ ΤΗΣ ΚΥΒΕΡΝΗΣΕΩΣ

Σε έντυπη μορφή:
- Για τα ΦΕΚ από 1 μέχρι 16 σελίδες σε 1 euro, προσαυξανόμενη κατά 0,20 euro για κάθε επιπλέον οκτασέλιδο ή μέρος αυτού.
- Για τα φωτοαντίγραφα ΦΕΚ σε 0,15 euro ανά σελίδα.

Σε μορφή CD:

Τεύχος	Περίοδος	EURO	Τεύχος	Περίοδος	EURO
Α΄	Ετήσιο	150	Αναπτυξιακών Πράξεων	Ετήσιο	50
Α	3μηνιαίο	40	Ν.Π.Δ.Δ.	Ετήσιο	50
Α΄	Μηνιαίο	15	Παράρτημα	Ετήσιο	50
Β’	Ετήσιο	300	Εμπορικής και Βιομηχανικής Ιδιοκτησίας	Ετήσιο	100
Β΄	3μηνιαίο	80	Ανωτάτου Ειδικού Δικαστηρίου	Ετήσιο	5
Β΄	Μηνιαίο	30	Διακηρύξεων Δημοσίων Συμβάσεων	Ετήσιο	200
Γ	Ετήσιο	50	Διακηρύξεων Δημοσίων Συμβάσεων	Εβδομαδιαίο	5
Δ΄	Ετήσιο	220	Α.Ε. & Ε.Π.Ε	Μηνιαίο	100
Δ΄	3μηνιαίο	60			

- Η τιμή πώλησης μεμονωμένων Φ.Ε.Κ. ειδικού ενδιαφέροντος σε μορφή cd-rom και μέχρι 100 σελίδες σε 5 euro προσαυξανόμενη κατά 1 euro ανά 50 σελίδες.
- Η τιμή πώλησης σε μορφή cd- rom δημοσιευμάτων μιας εταιρείας στο τεύχος Α.Ε. και Ε.Π.Ε. σε 5 euro ανά έτος.

Τα παραπάνω cd-rom διατίθενται ύστερα από σχετική παραγγελία και αφορούν Φ.Ε.Κ. που έχουν δημοσιευτεί μετά από το έτος1994.

ΠΑΡΑΓΓΕΛΙΑ ΚΑΙ ΑΠΟΣΤΟΛΗ Φ.Ε.Κ. : τηλεφωνικά : 210- 9472555 , fax :210- 9472556 internet : http://www.et.gr .

ΕΤΗΣΙΕΣ ΣΥΝΔΡΟΜΕΣ Φ.Ε.Κ.

	Σε έντυπη μορφή	Από το Internet
Α΄ (Νόμοι, Π.Δ., Συμβάσεις κτλ.)	225 €	190 €
Β΄ (Υπουργικές αποφάσεις κτλ.)	320 €	225 €
Γ΄ (Διορισμοί, απολύσεις κτλ. Δημ. Υπαλλήλων)	65 €	ΔΩΡΕΑΝ
Δ΄ (Απαλλοτριώσεις, πολεοδομία κτλ.)	320 €	160 €
Αναπτυξιακών Πράξεων και Συμβάσεων (Τ.Α.Π.Σ.)	160 €	95 €
Ν.Π.Δ.Δ. (Διορισμοί κτλ. προσωπικού Ν.Π.Δ.Δ.)	65 €	ΔΩΡΕΑΝ
Παράρτημα (Προκηρύξεις θέσεων ΔΕΠ κτλ.)	33 €	ΔΩΡΕΑΝ
Δελτίο Εμπορικής και Βιομ/κής Ιδιοκτησίας (Δ.Ε.Β.Ι.)	65 €	33 €
Ανωτάτου Ειδικού Δικαστηρίου (Α.Ε.Δ.)	10 €	ΔΩΡΕΑΝ
Ανωνύμων Εταιρειών & Ε.Π.Ε.	2.250 €	645 €
Διακηρύξεων Δημοσίων Συμβάσεων (Δ.Δ.Σ.)	225 €	95 €
Πρώτο (Α΄), Δεύτερο (Β΄) και Τέταρτο (Δ΄)	–	450 €

Για την παροχή δικαιώματος ηλεκτρονικής πρόσβασης σε Φ.Ε.Κ. προηγούμενων ετών, η τιμή προσαυξάνεται πέραν του ποσού της ετήσιας συνδρομής έτους 2004, κατά 25 euro ανά έτος παλαιότητας και ανά τεύχος.

* Οι συνδρομές του εσωτερικού προπληρώνονται στις ΔΟΥ (το ποσό συνδρομής καταβάλλεται στον κωδικό αριθμό εσόδων ΚΑΕ 2531 και το ποσό υπέρ ΤΑΠΕΤ (5% του ποσού της συνδρομής) στον κωδικό αριθμό εσόδων ΚΑΕ 3512).Το πρωτότυπο αποδεικτικό είσπραξης (διπλότυπο) θα πρέπει να αποστέλλεται ή να κατατίθεται στην αρμόδια Υπηρεσία του Εθνικού Τυπογραφείου.
* Η πληρωμή του υπέρ ΤΑΠΕΤ ποσοστού που αντιστοιχεί σε συνδρομές, εισπράττεται και από τις ΔΟΥ.
* Οι συνδρομητές του εξωτερικού έχουν τη δυνατότητα λήψης των δημοσιευμάτων μέσω internet, με την καταβολή των αντίστοιχων ποσών συνδρομής και ΤΑΠΕΤ .
* Οι Νομαρχιακές Αυτοδιοικήσεις, οι Δήμοι, οι Κοινότητες ως και οι επιχειρήσεις αυτών πληρώνουν το μισό χρηματικό ποσό της συνδρομής και ολόκληρο το ποσό υπέρ του ΤΑΠΕΤ.
* Η συνδρομή ισχύει για ένα ημερολογιακό έτος. Δεν εγγράφονται συνδρομητές για μικρότερο χρονικό διάστημα.
* Η εγγραφή ή ανανέωση της συνδρομής πραγματοποιείται το αργότερο μέχρι την 31ην Δεκεμβρίου κάθε έτους.
* Αντίγραφα διπλοτύπων, ταχυδρομικές επιταγές και χρηματικά γραμμάτια δεν γίνονται δεκτά.

Οι υπηρεσίες εξυπηρέτησης των πολιτών λειτουργούν καθημερινά από 08.00΄ έως 13.00΄

ΑΠΟ ΤΟ ΕΘΝΙΚΟ ΤΥΠΟΓΡΑΦΕΙΟ